

ZMIANY MIEJSCOWEGO PLANU ZAGOSPODAROWANIA PRZESTRZENNEGO GMINY STRYŻEWICE


Żabia Wola

SKALA 1:1000


- I etap

Skala 1:1000

1cm-10m

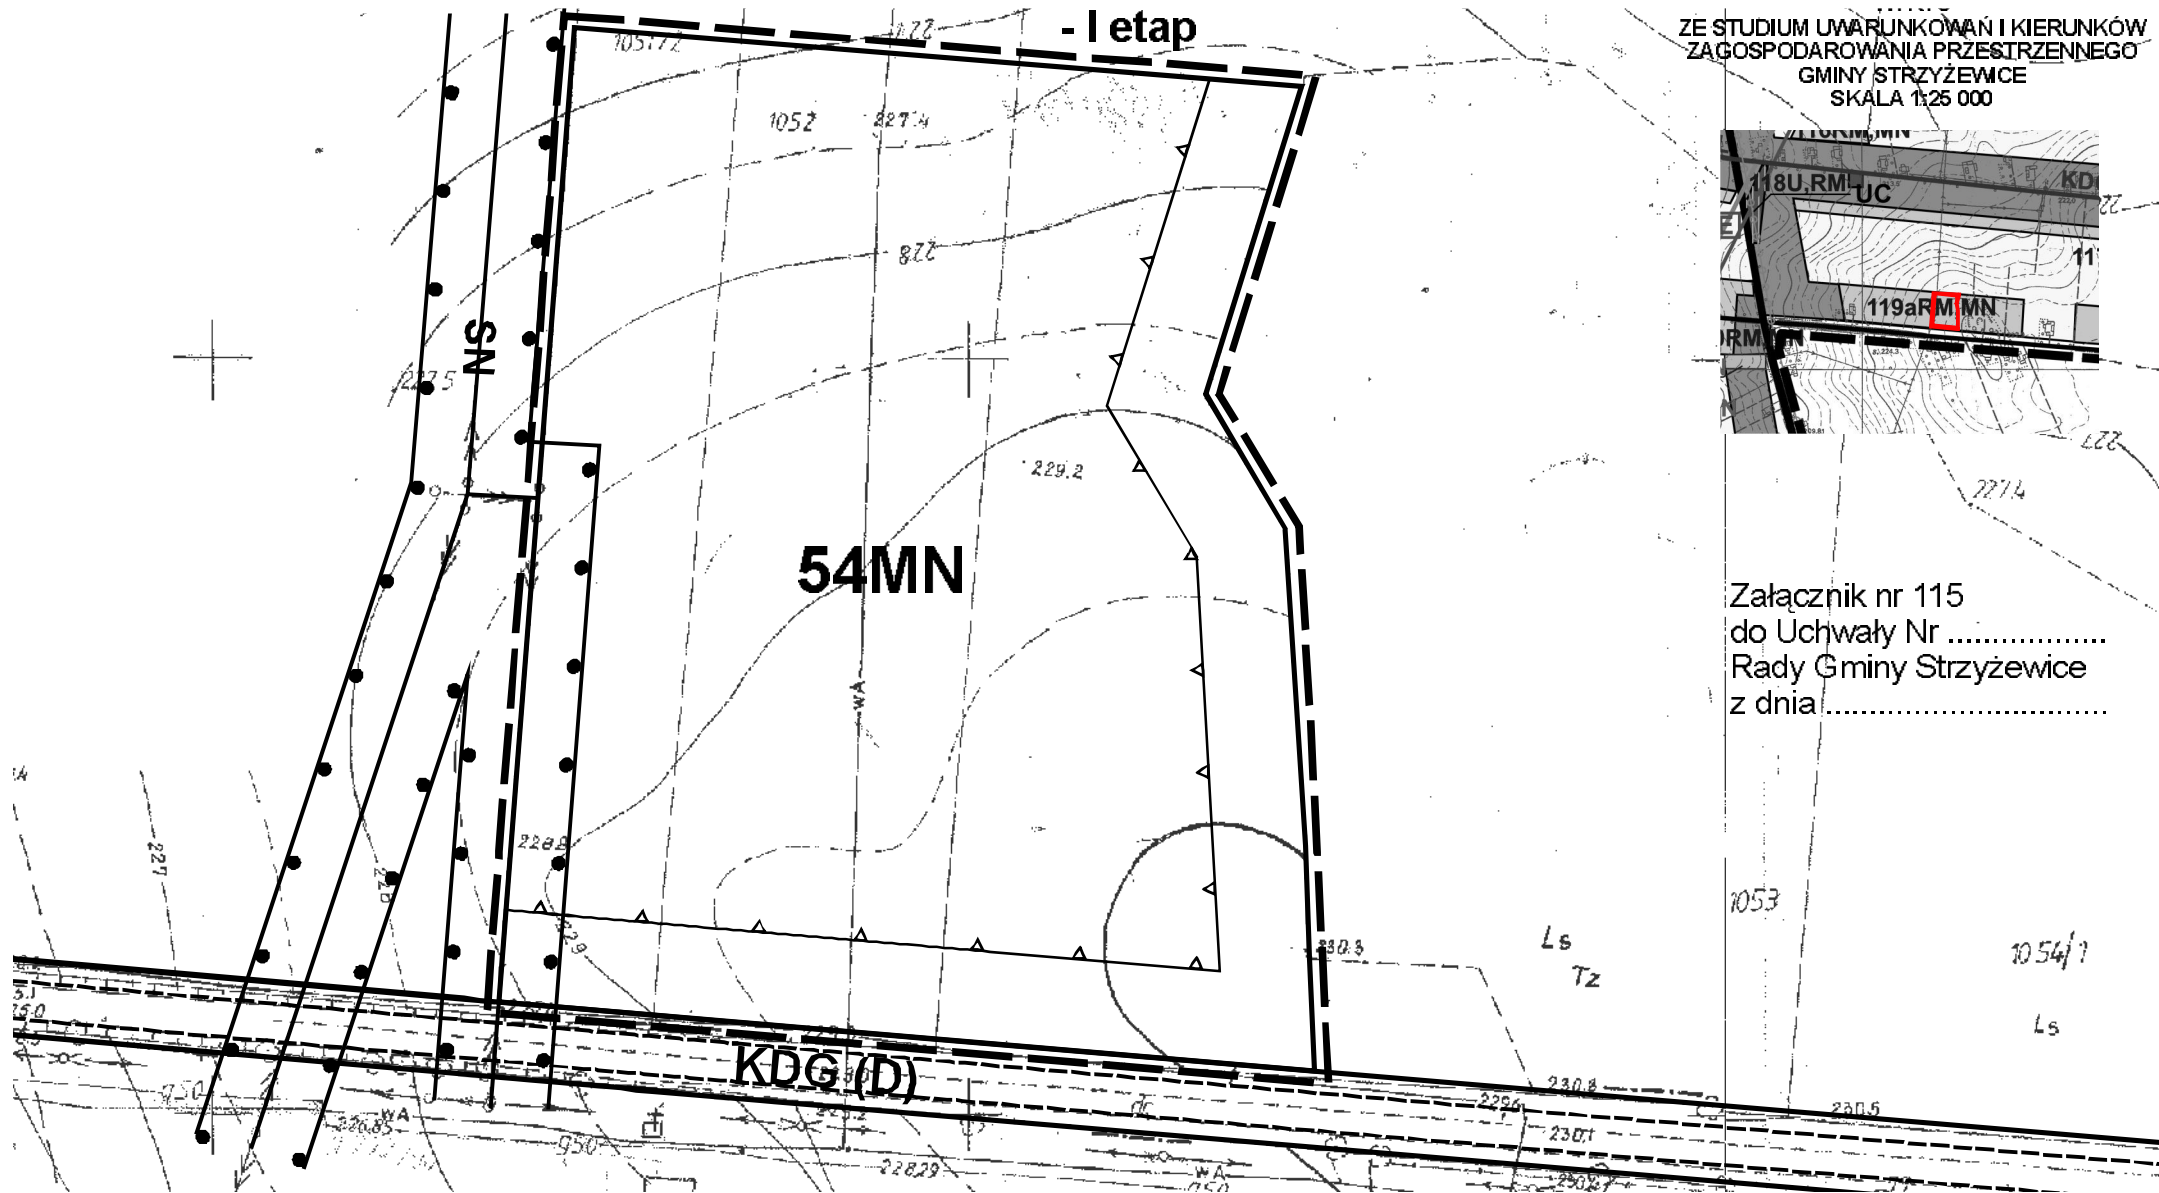

ZE STUDIUM UWARUNKOWAŃ I KIERUNKÓW
ZAGOSPODAROWANIA PRZESTRZENNEGO
GMINY STRYŻEWICE
SKALA 1:25 000

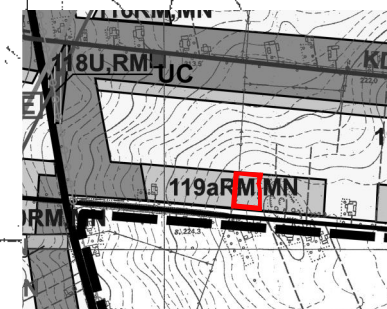

Załącznik nr 115
do Uchwały Nr
Rady Gminy Strzyżewice
z dnia