



ZMIANY MIEJSCOWEGO PLANU ZAGOSPODAROWANIA PRZESTRZENNEGO GMINY STRYŻEWICE

Bystrzyca Nowa


SKALA 1:1000

- I etap

Skala 1:1000
1cm=10m

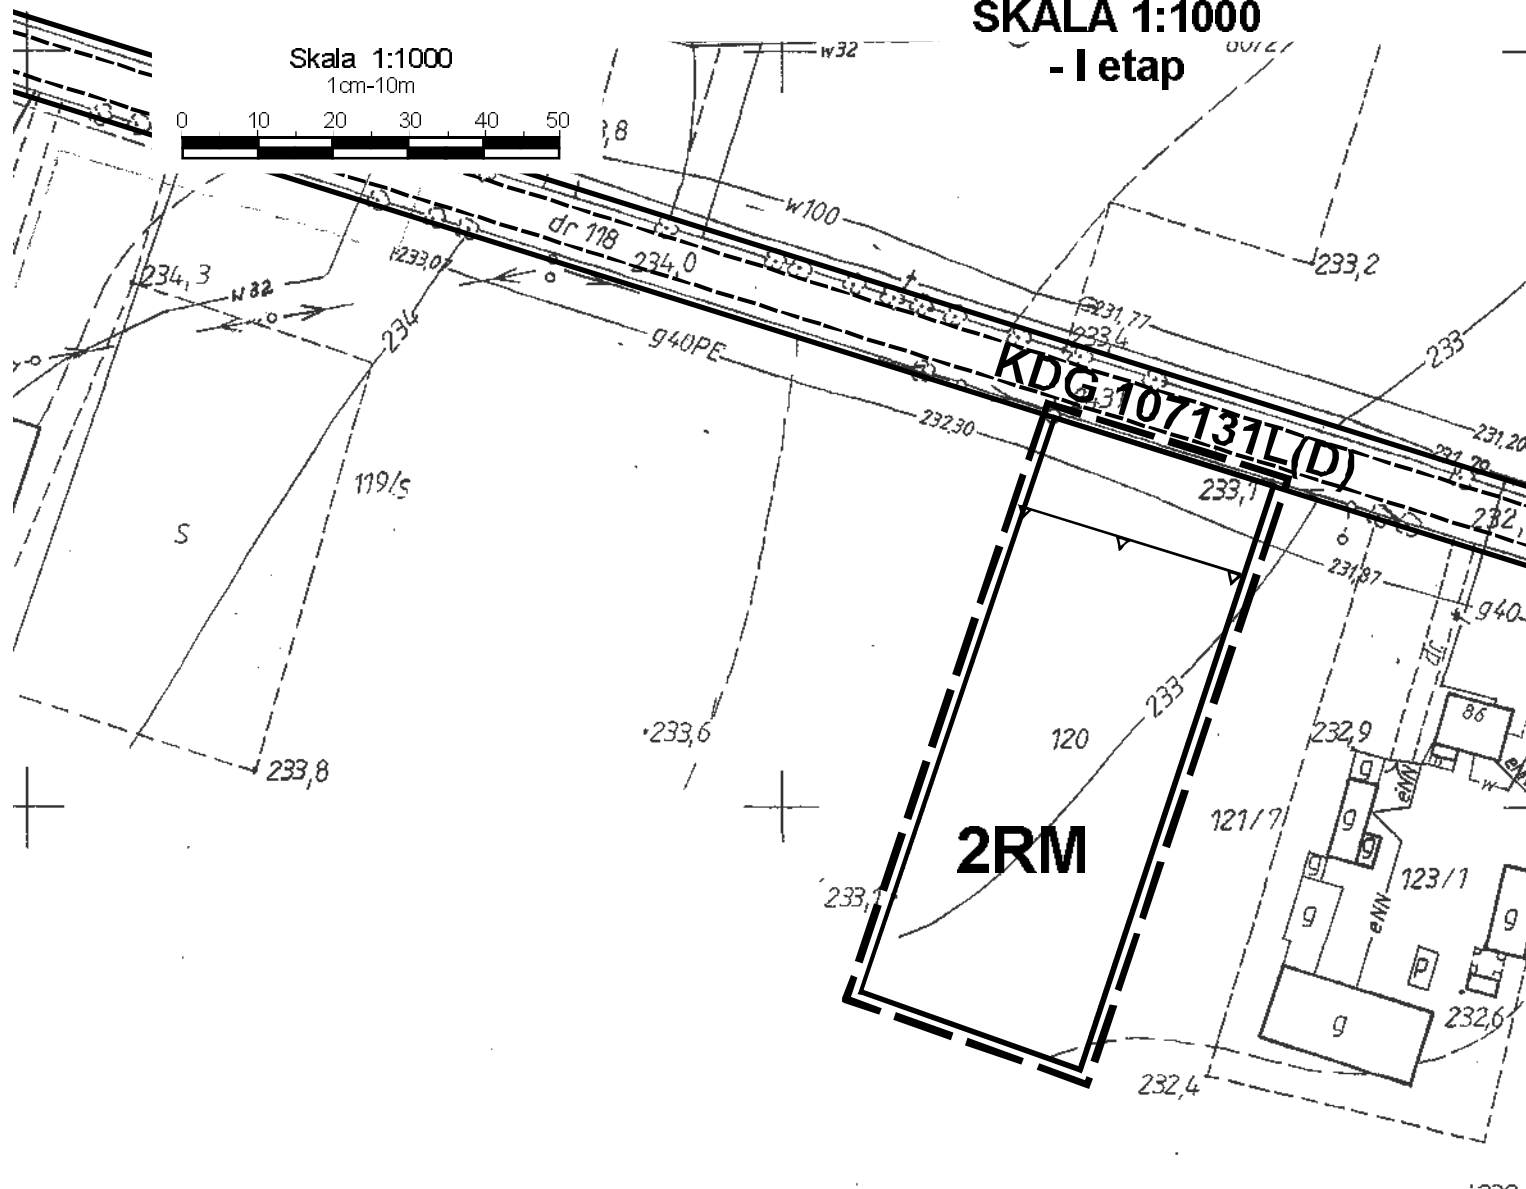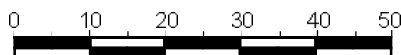

WYRYS
ZE STUDIUM UWARUNKOWAŃ I KIERUNKÓW
ZAGOSPODAROWANIA PRZESTRZENNEGO
GMINY STRYŻEWICE
SKALA 1:25 000

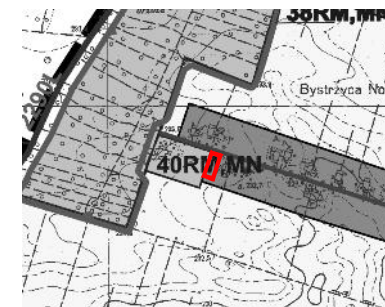

Załącznik nr 5
do Uchwały Nr
Rady Gminy Strzyżewice
z dnia