


ZMIANY MIEJSCOWEGO PLANU ZAGOSPODAROWANIA PRZESTRZENNEGO GMINY STRYŻEWICE

Osmolice Drugie

SKALA 1:1000

- I etap

Skala 1:1000
1cm=10m

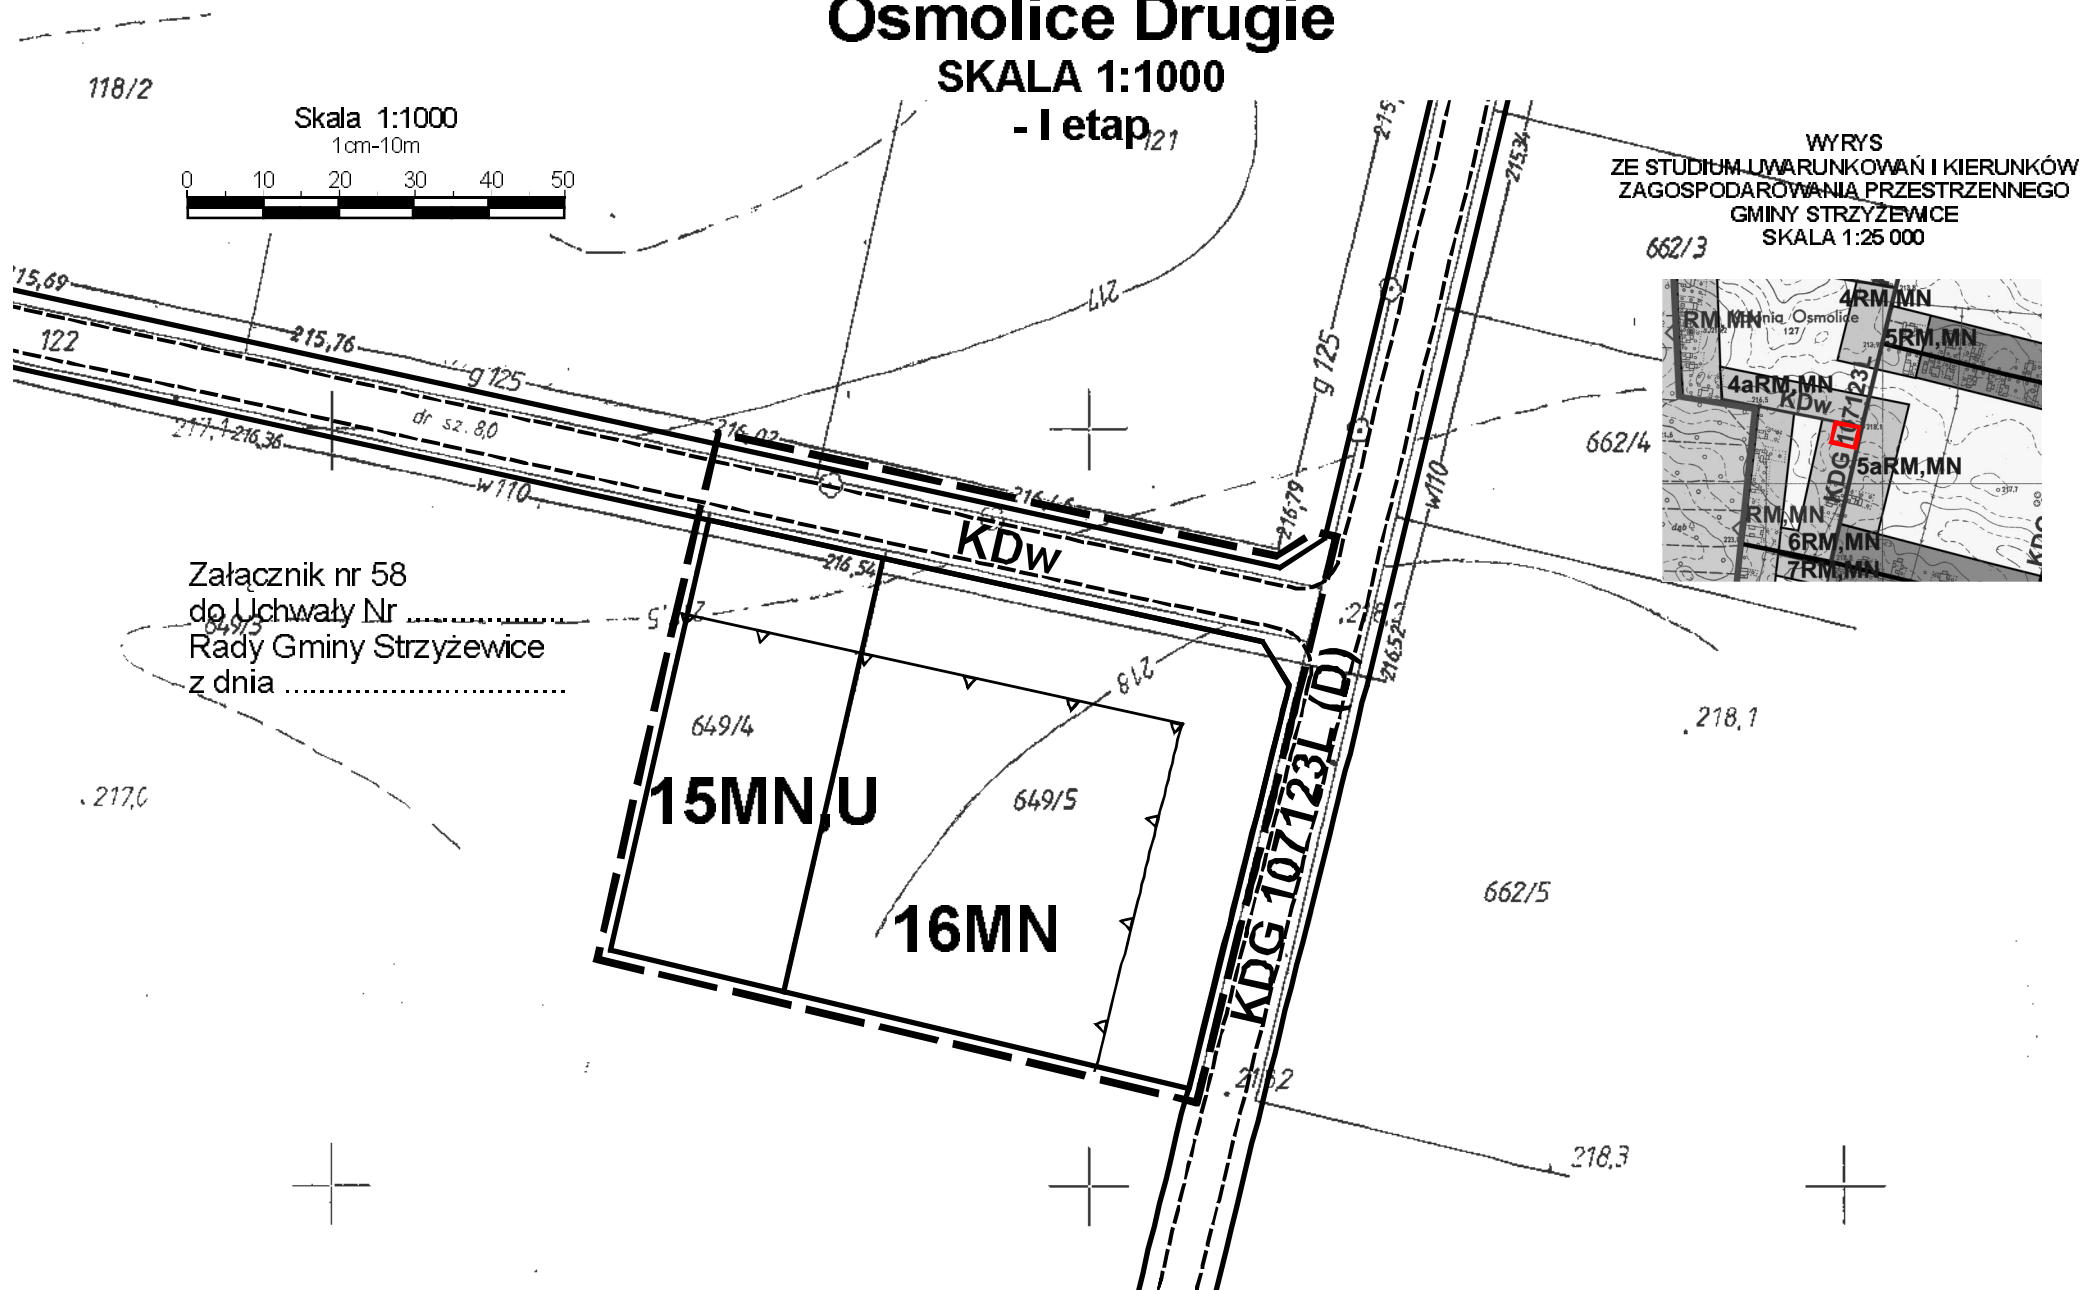

Załącznik nr 58
do Uchwały Nr
Rady Gminy Strzyżewice
z dnia