


ZMIANY MIEJSCOWEGO PLANU ZAGOSPODAROWANIA PRZESTRZENNEGO GMINY STRYŻEWICE

Żabia Wola



SKALA 1:1000

- I etap

Skala 1:1000
1cm=10m

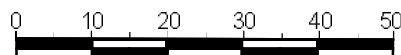

WRYŚ
ZE STUDIUM UWARUNKOWAŃ I KIERUNKÓW
ZAGOSPODAROWANIA PRZESTRZENNEGO
GMINY STRYŻEWICE
SKALA 1:25 000

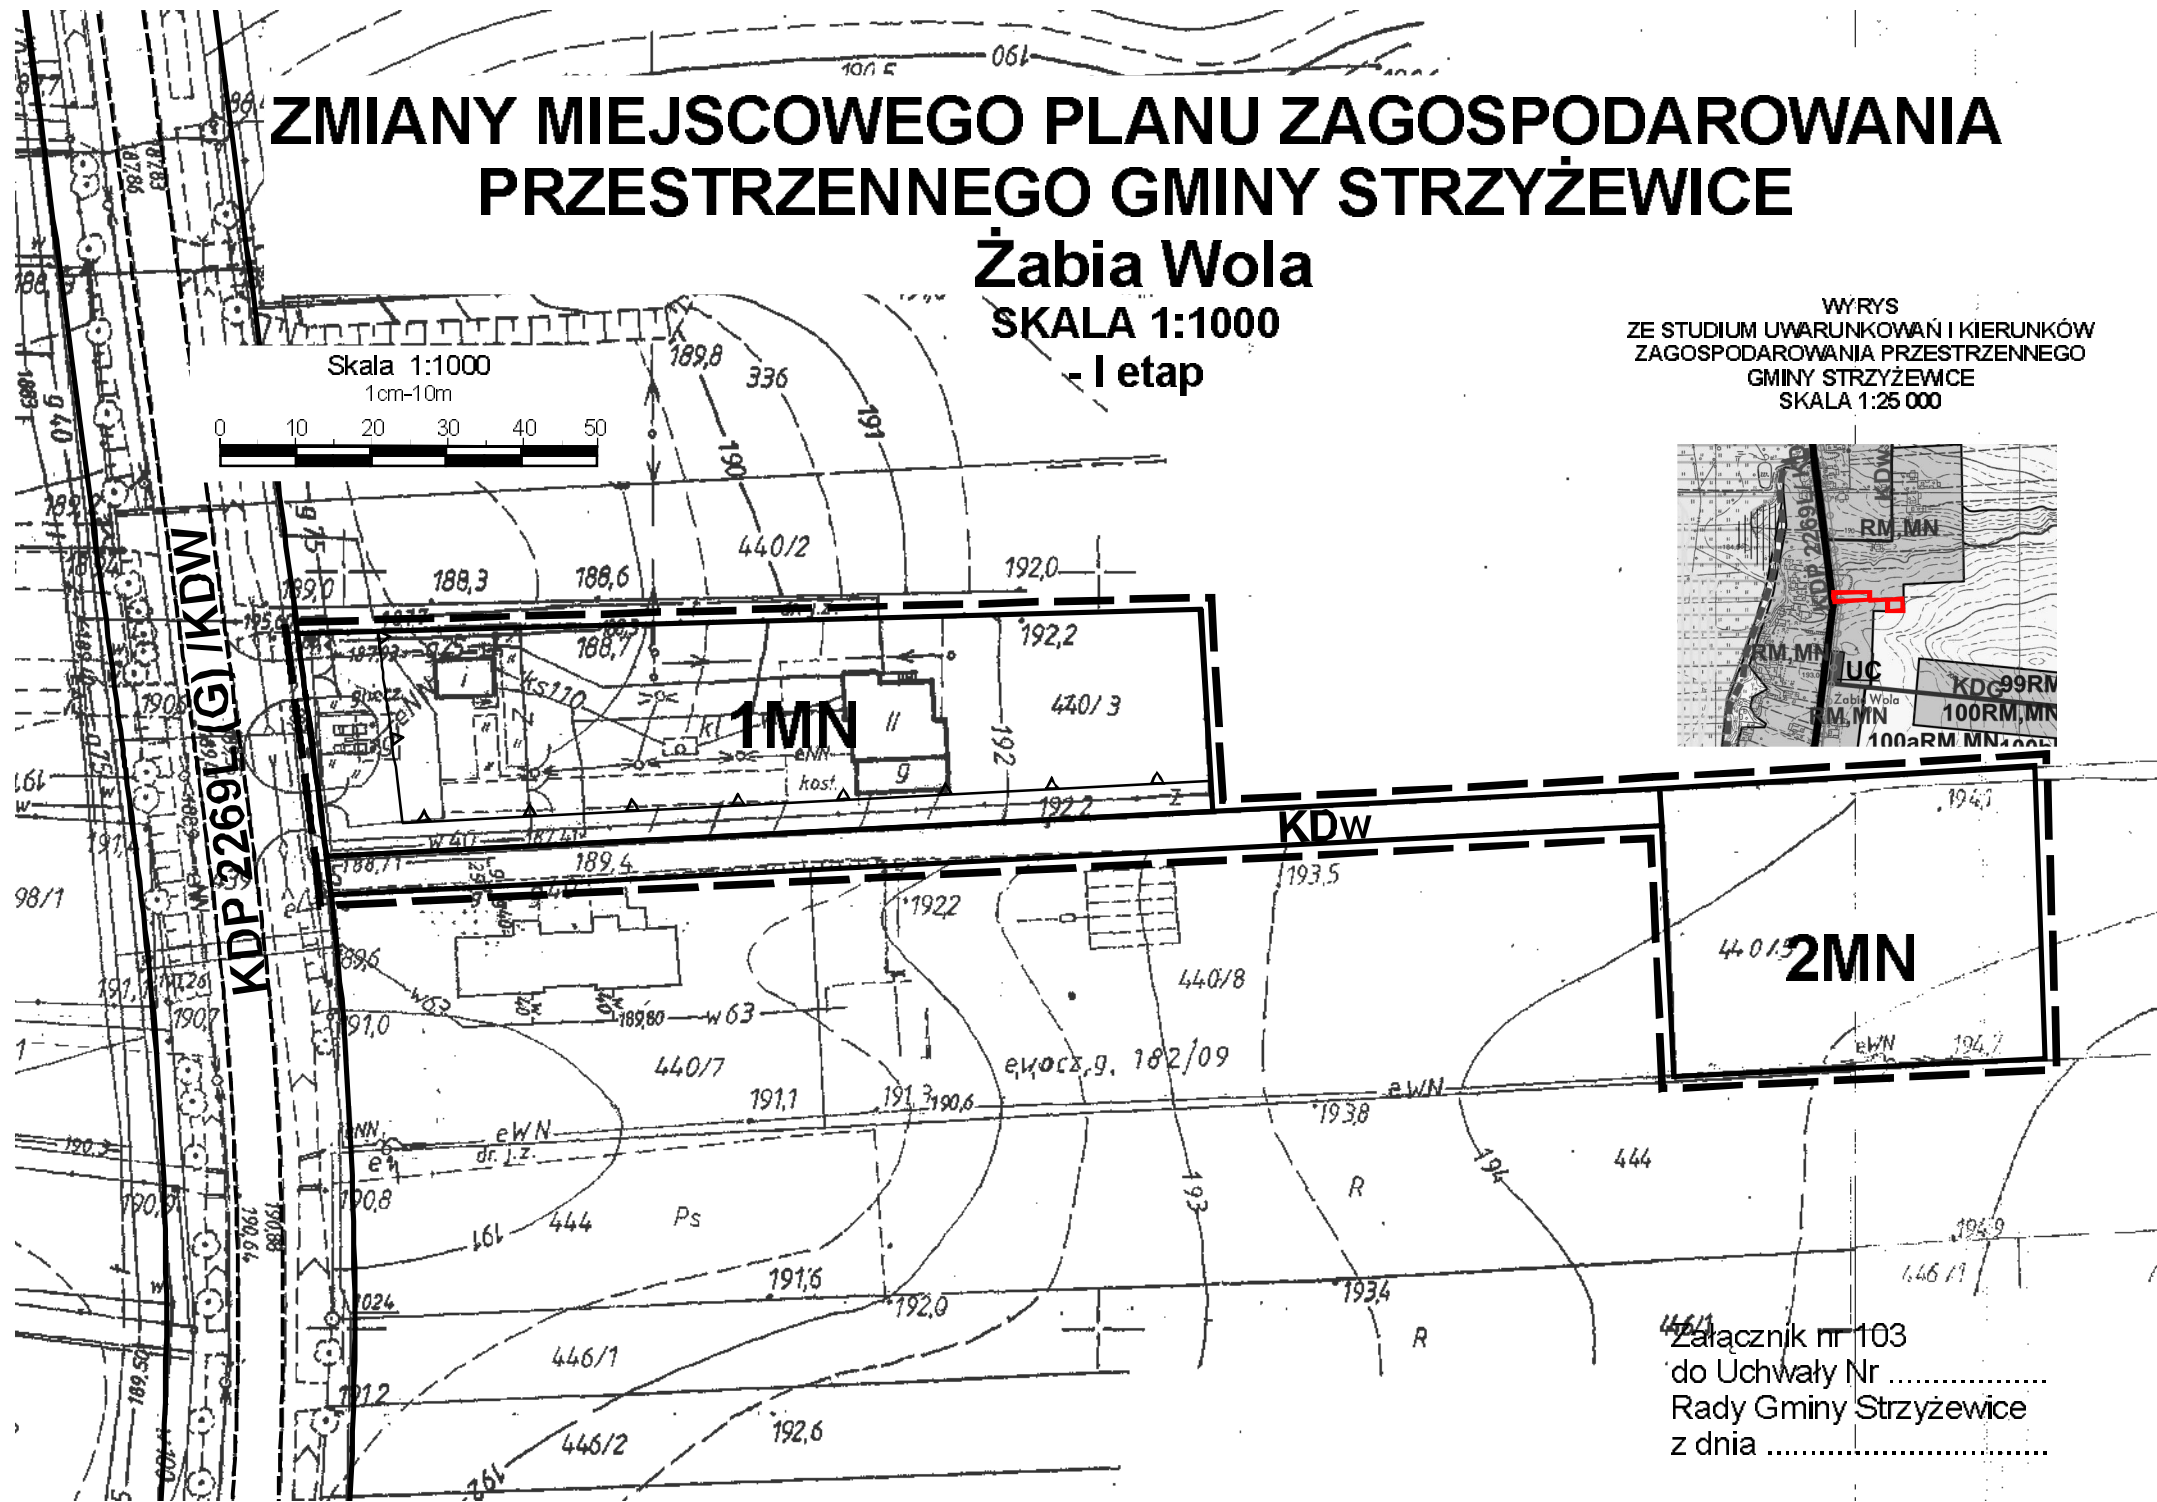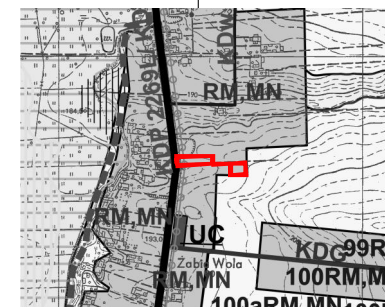

Załącznik nr 103
do Uchwały Nr
Rady Gminy Strzyżewice
z dnia