


ZMIANY MIEJSCOWEGO PLANU ZAGOSPODAROWANIA PRZESTRZENNEGO GMINY STRYZEWICE

Piotrowice


SKALA 1:1000

- I etap

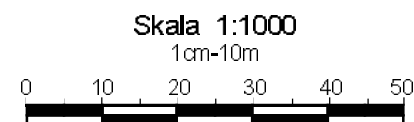

Załącznik nr 71
do Uchwały Nr
Rady Gminy Strzyżewice
z dnia

Nadl. Świdnik

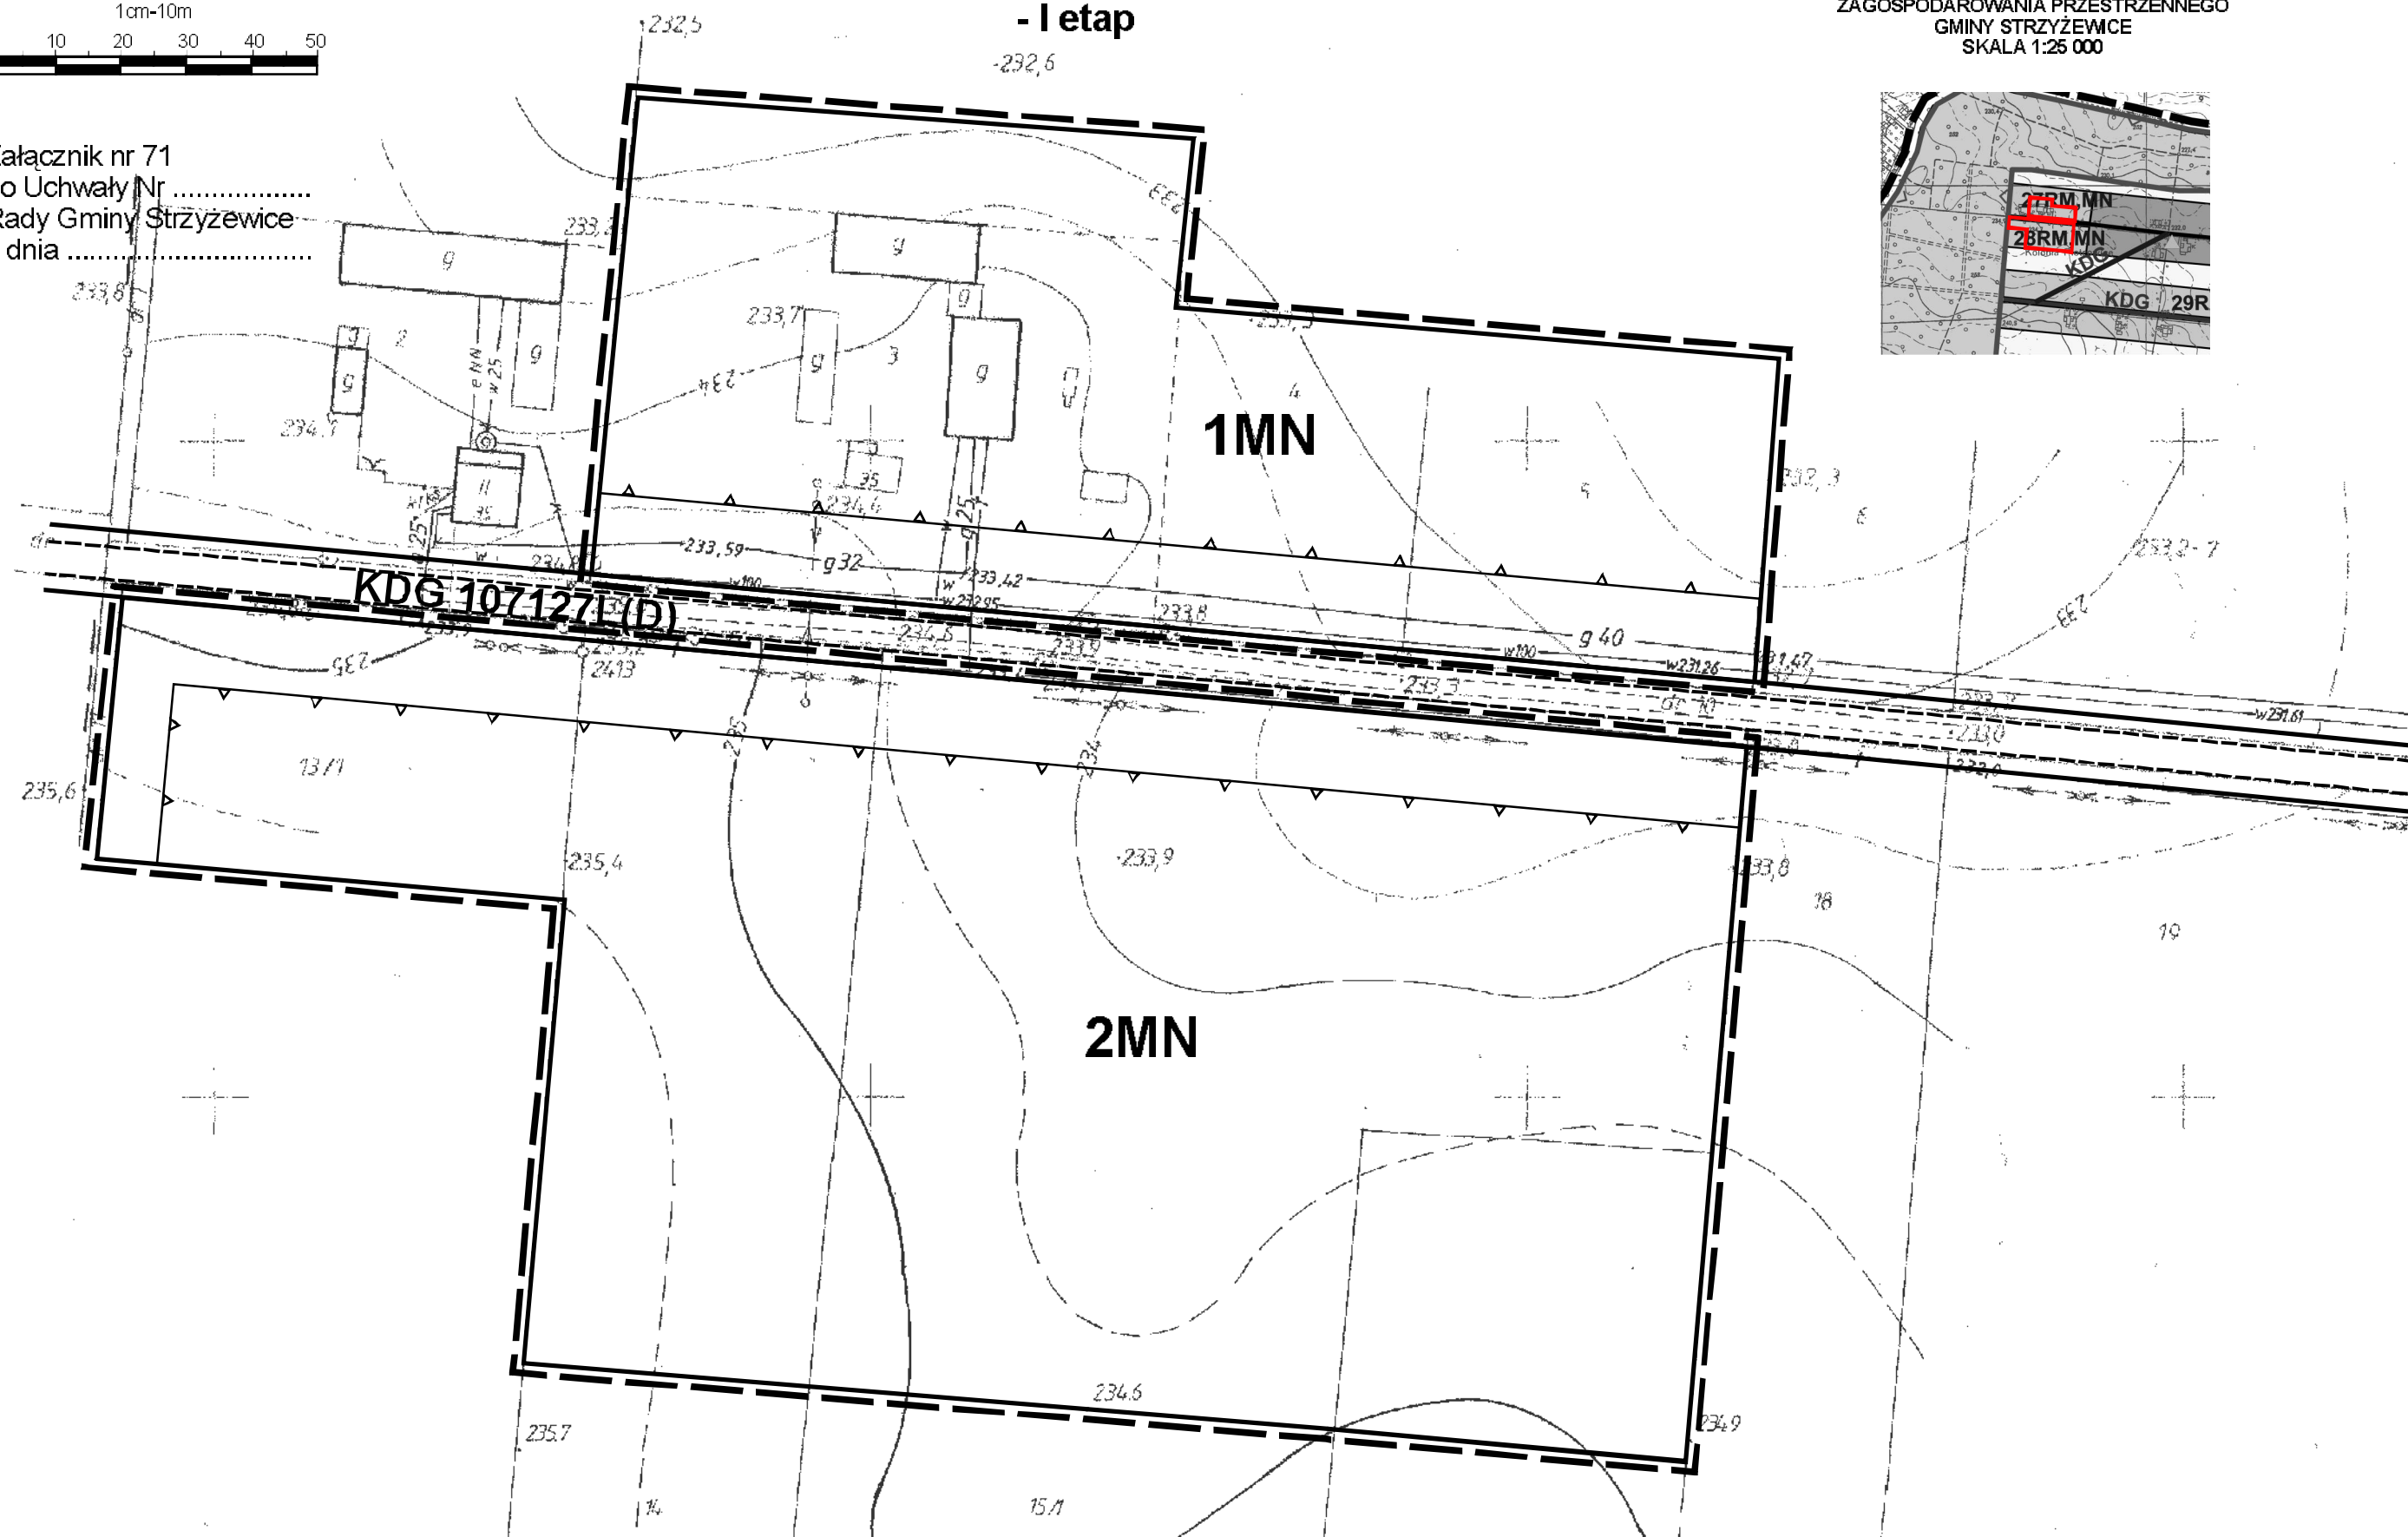

WYRYS
ZE STUDIUM UWARUNKOWAŃ I KIERUNKÓW
ZAGOSPODAROWANIA PRZESTRZENNEGO
GMINY STRYZEWICE
SKALA 1:25 000

