

# ZMIANY MIEJSCOWEGO PLANU ZAGOSPODAROWANIA PRZESTRZENNEGO GMINY STRYŻEWICE



## Piotrowice

SKALA 1:1000

- I etap

Skala 1:1000  
1cm=10m

WYRYS  
ZE STUDIUM UWARUNKOWAŃ I KIERUNKÓW  
ZAGOSPODAROWANIA PRZESTRZENNEGO  
GMINY STRYŻEWICE  
SKALA 1:25 000

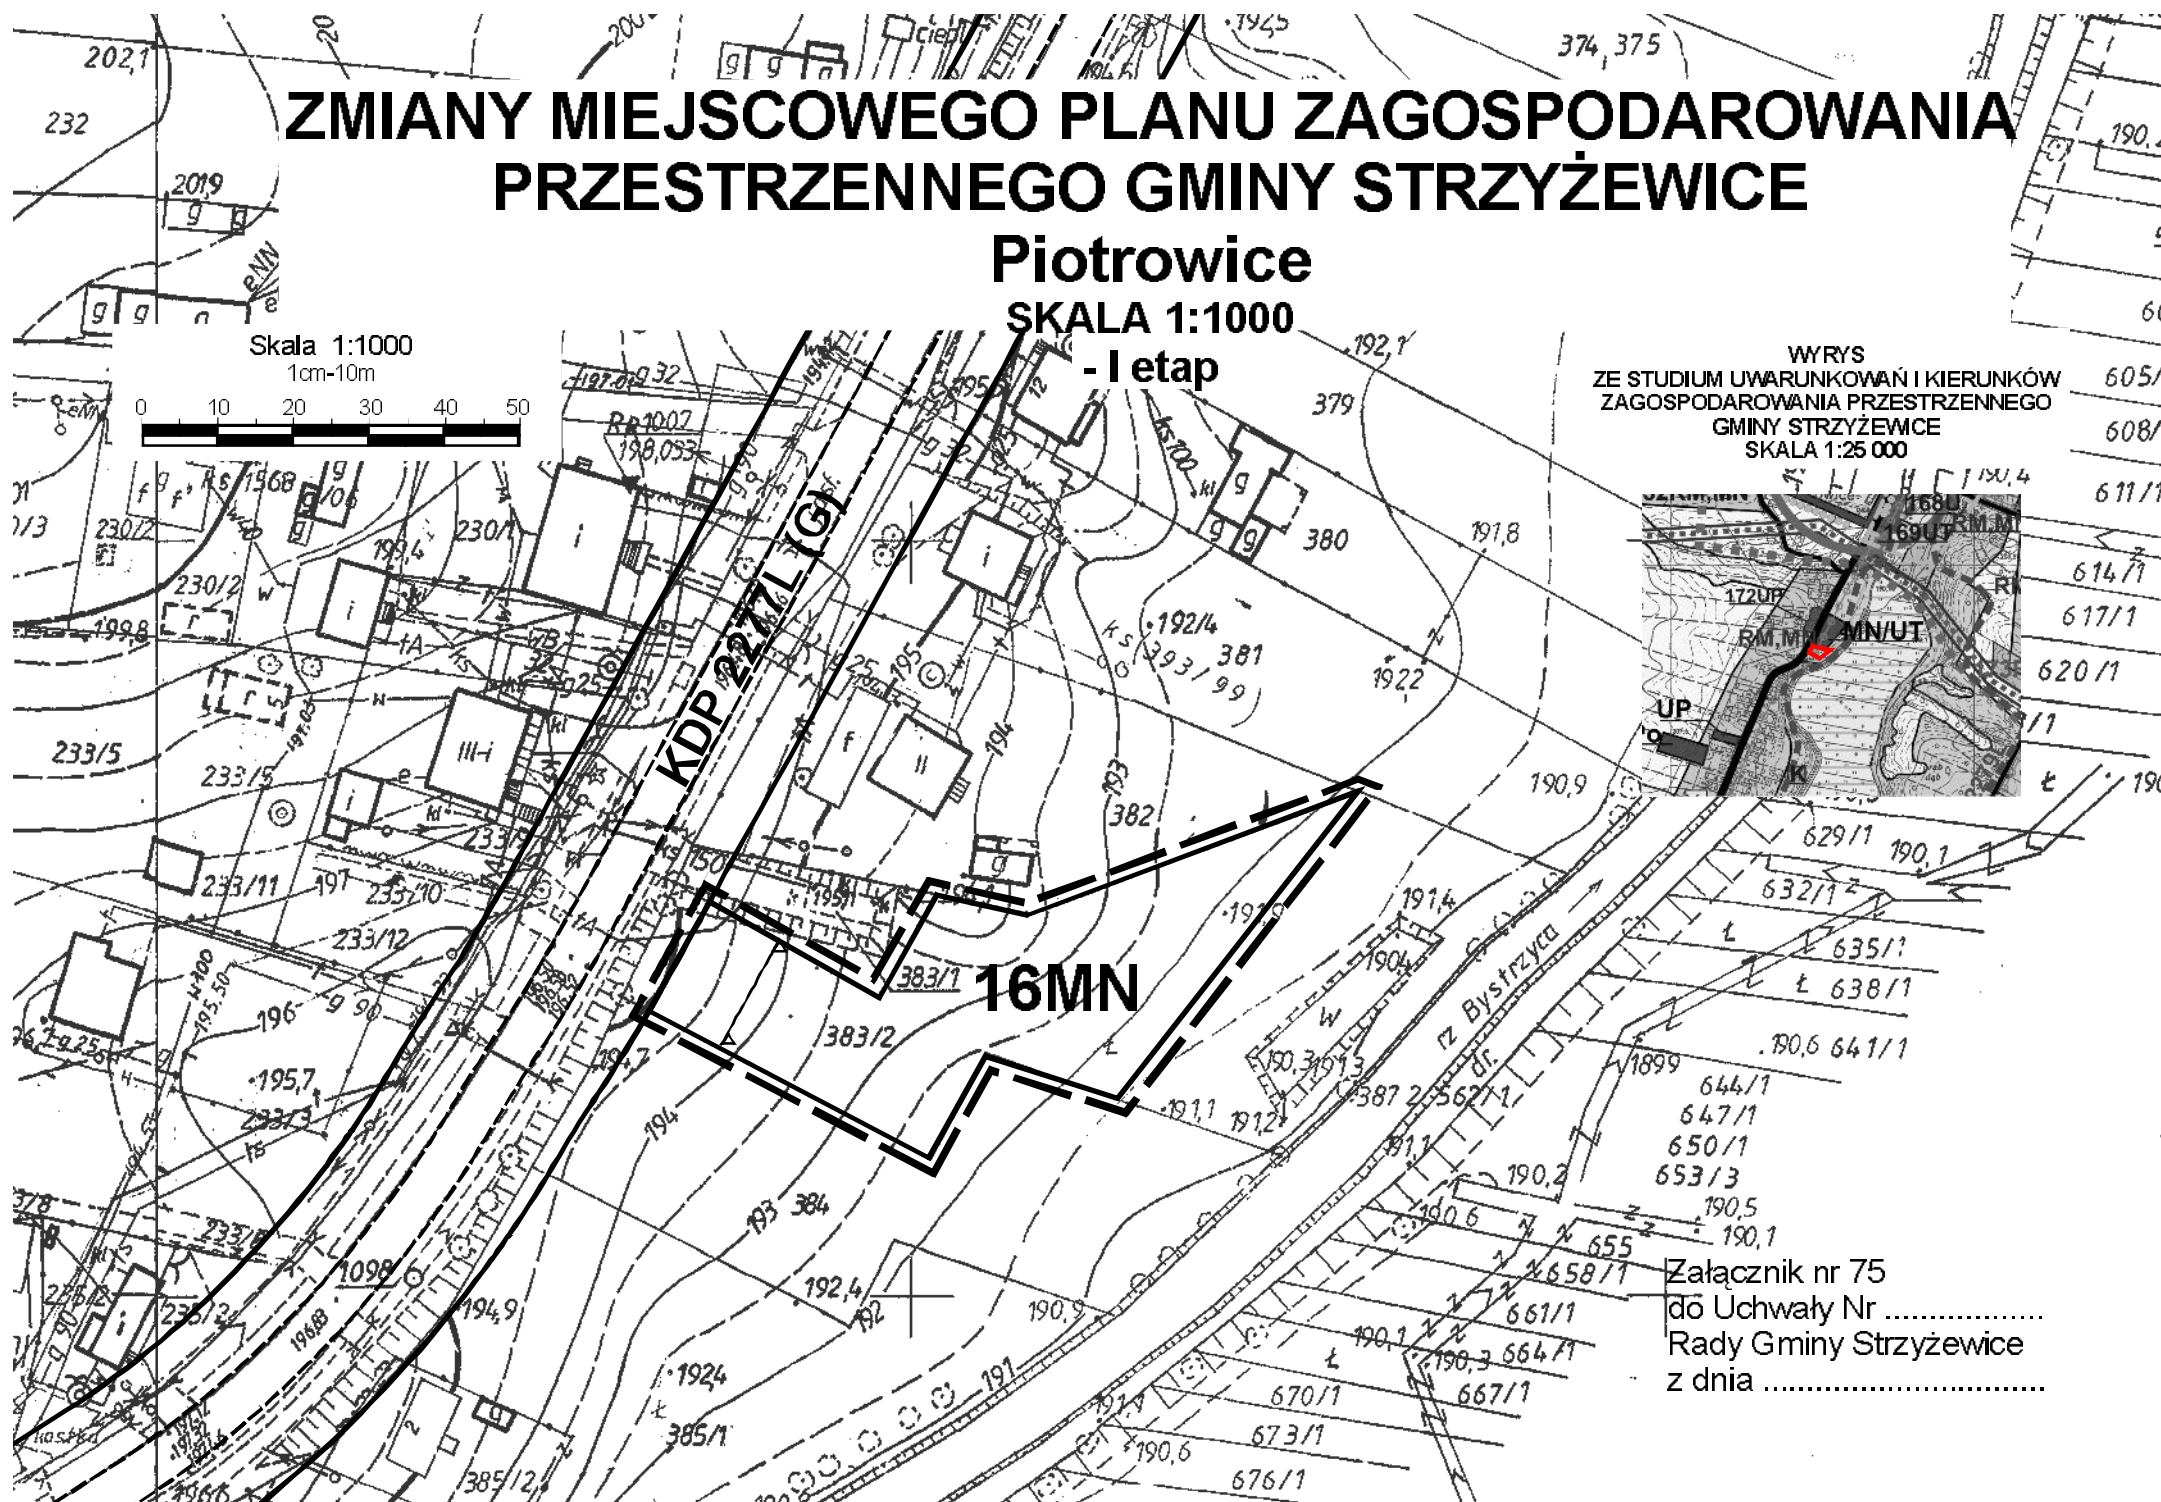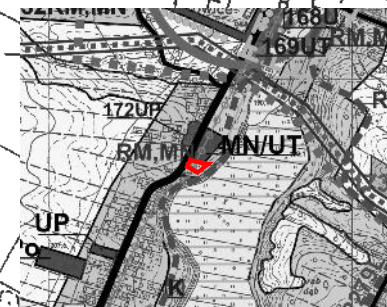

Załącznik nr 75  
do Uchwały Nr .....  
Rady Gminy Strzyżewice  
z dnia .....