


# ZMIANY MIEJSCOWEGO PLANU ZAGOSPODAROWANIA PRZESTRZENNEGO GMINY STRYŻEWICE


## Osmolice Pierwsze

SKALA 1:1000

- I etap

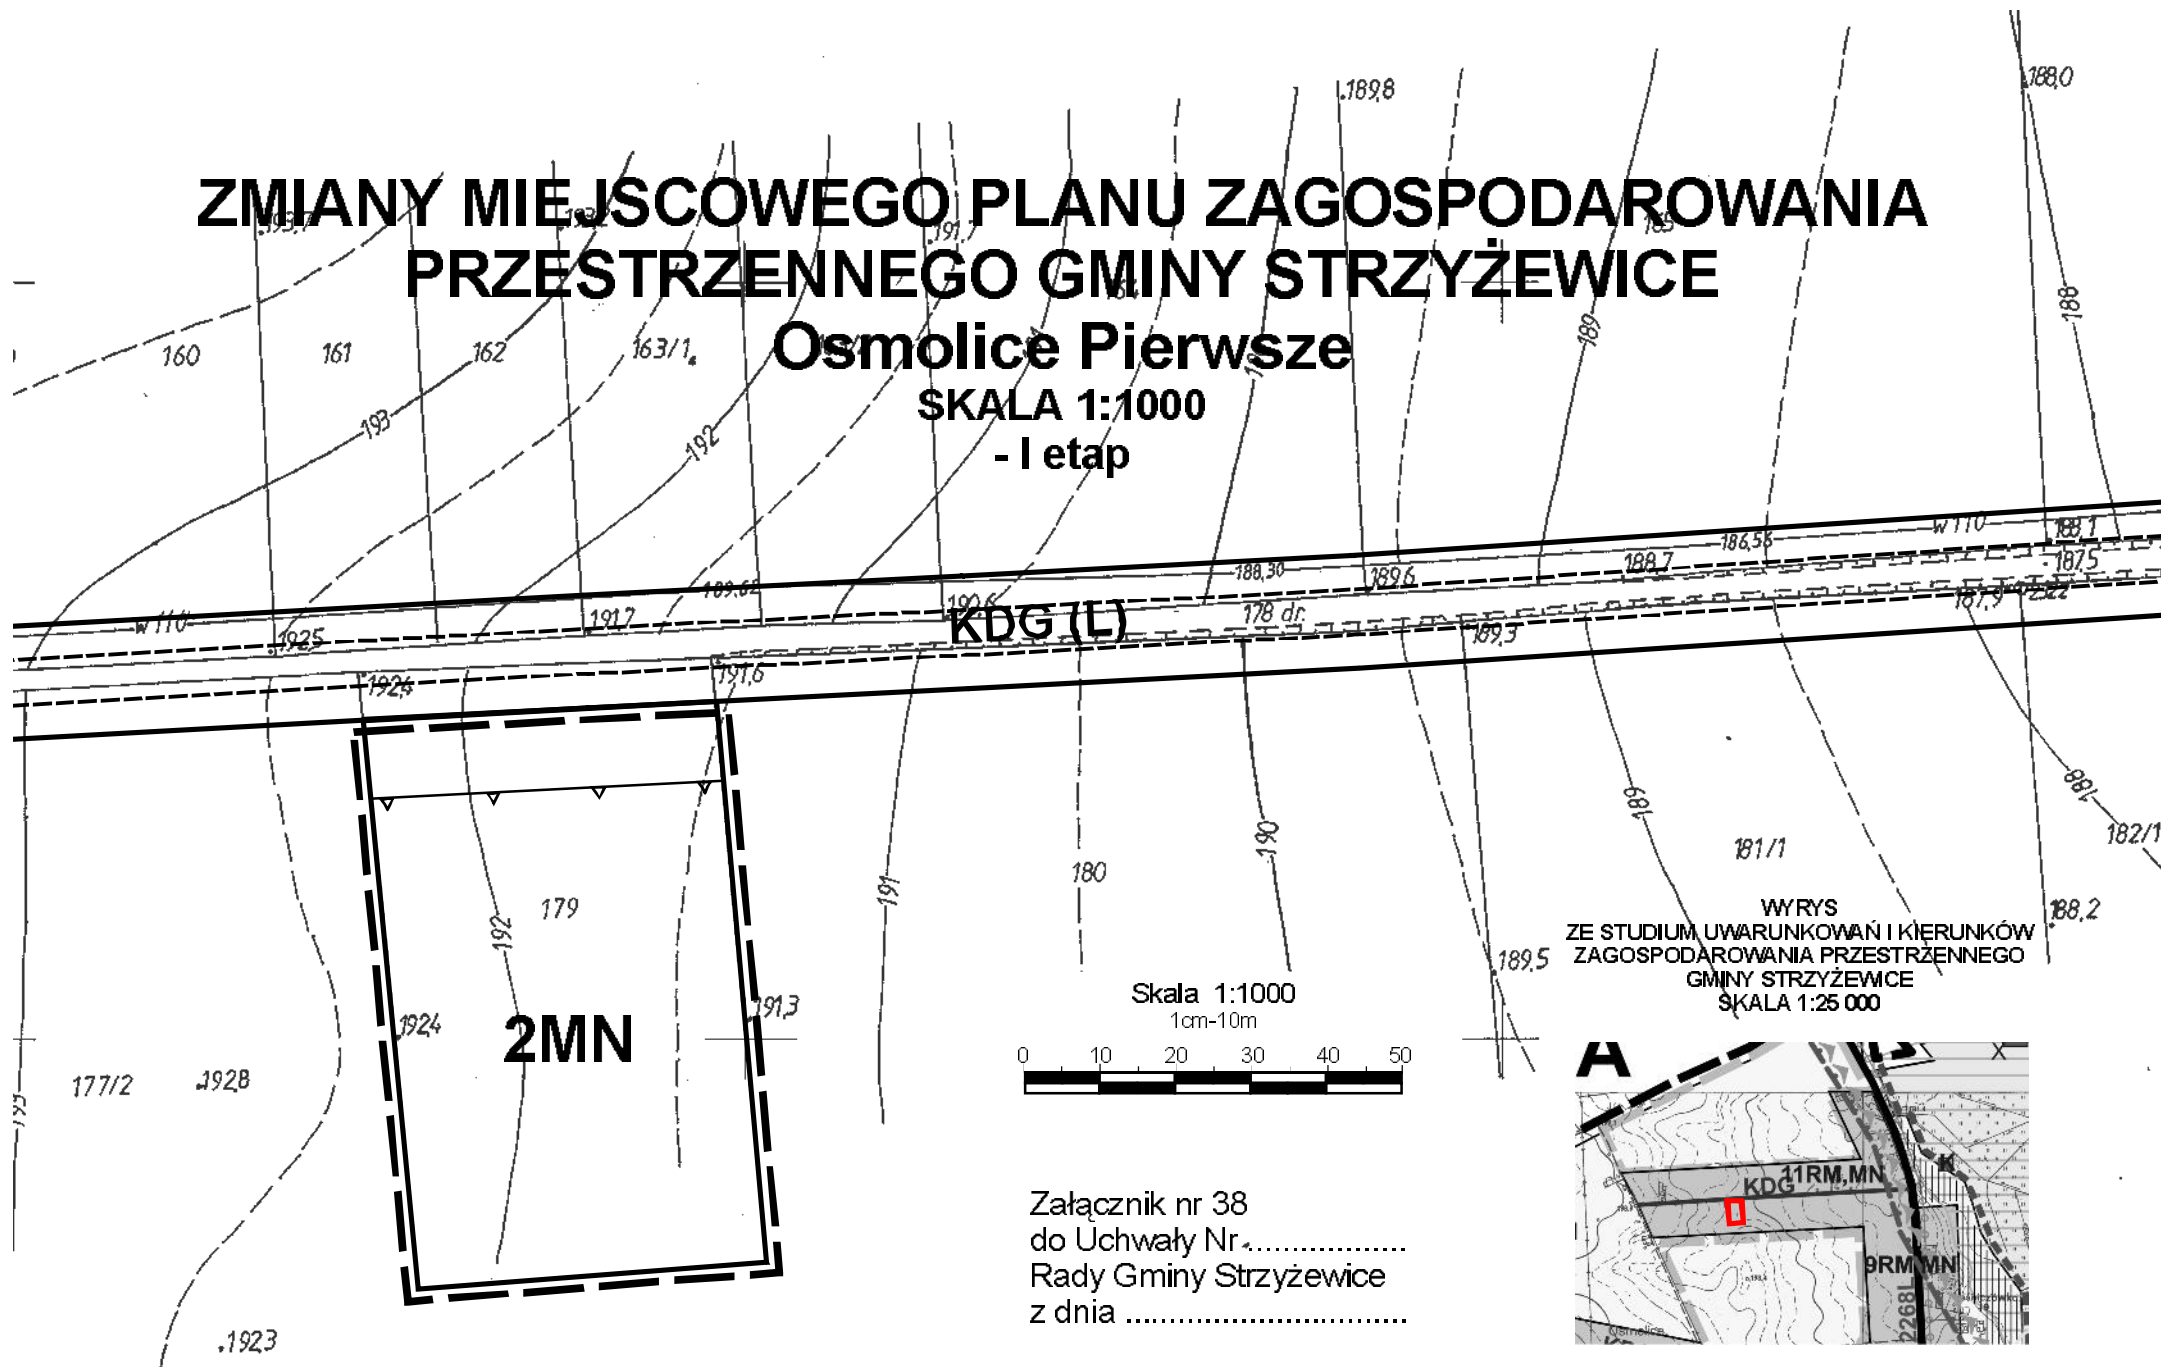

WYRYS  
ZE STUDIUM UWARUNKOWAŃ I KIERUNKÓW  
ZAGOSPODAROWANIA PRZESTRZENNEGO  
GMINY STRYŻEWICE  
SKALA 1:25 000

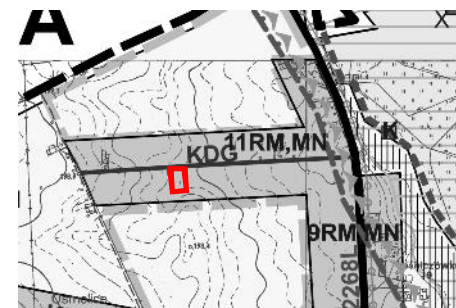

Załącznik nr 38  
do Uchwały Nr .....  
Rady Gminy Strzyżewice  
z dnia .....