

ZMIANY MIEJSCOWEGO PLANU ZAGOSPODAROWANIA PRZESTRZENNEGO GMINY STRYŻEWICE

Osmolice Drugie



SKALA 1:1000

- I etap

Skala 1:1000
1cm=10m



WYRYS
ZE STUDIUM UWARUNKOWAŃ I KIERUNKÓW
ZAGOSPODAROWANIA PRZESTRZENNEGO
GMINY STRYŻEWICE
SKALA 1:25 000

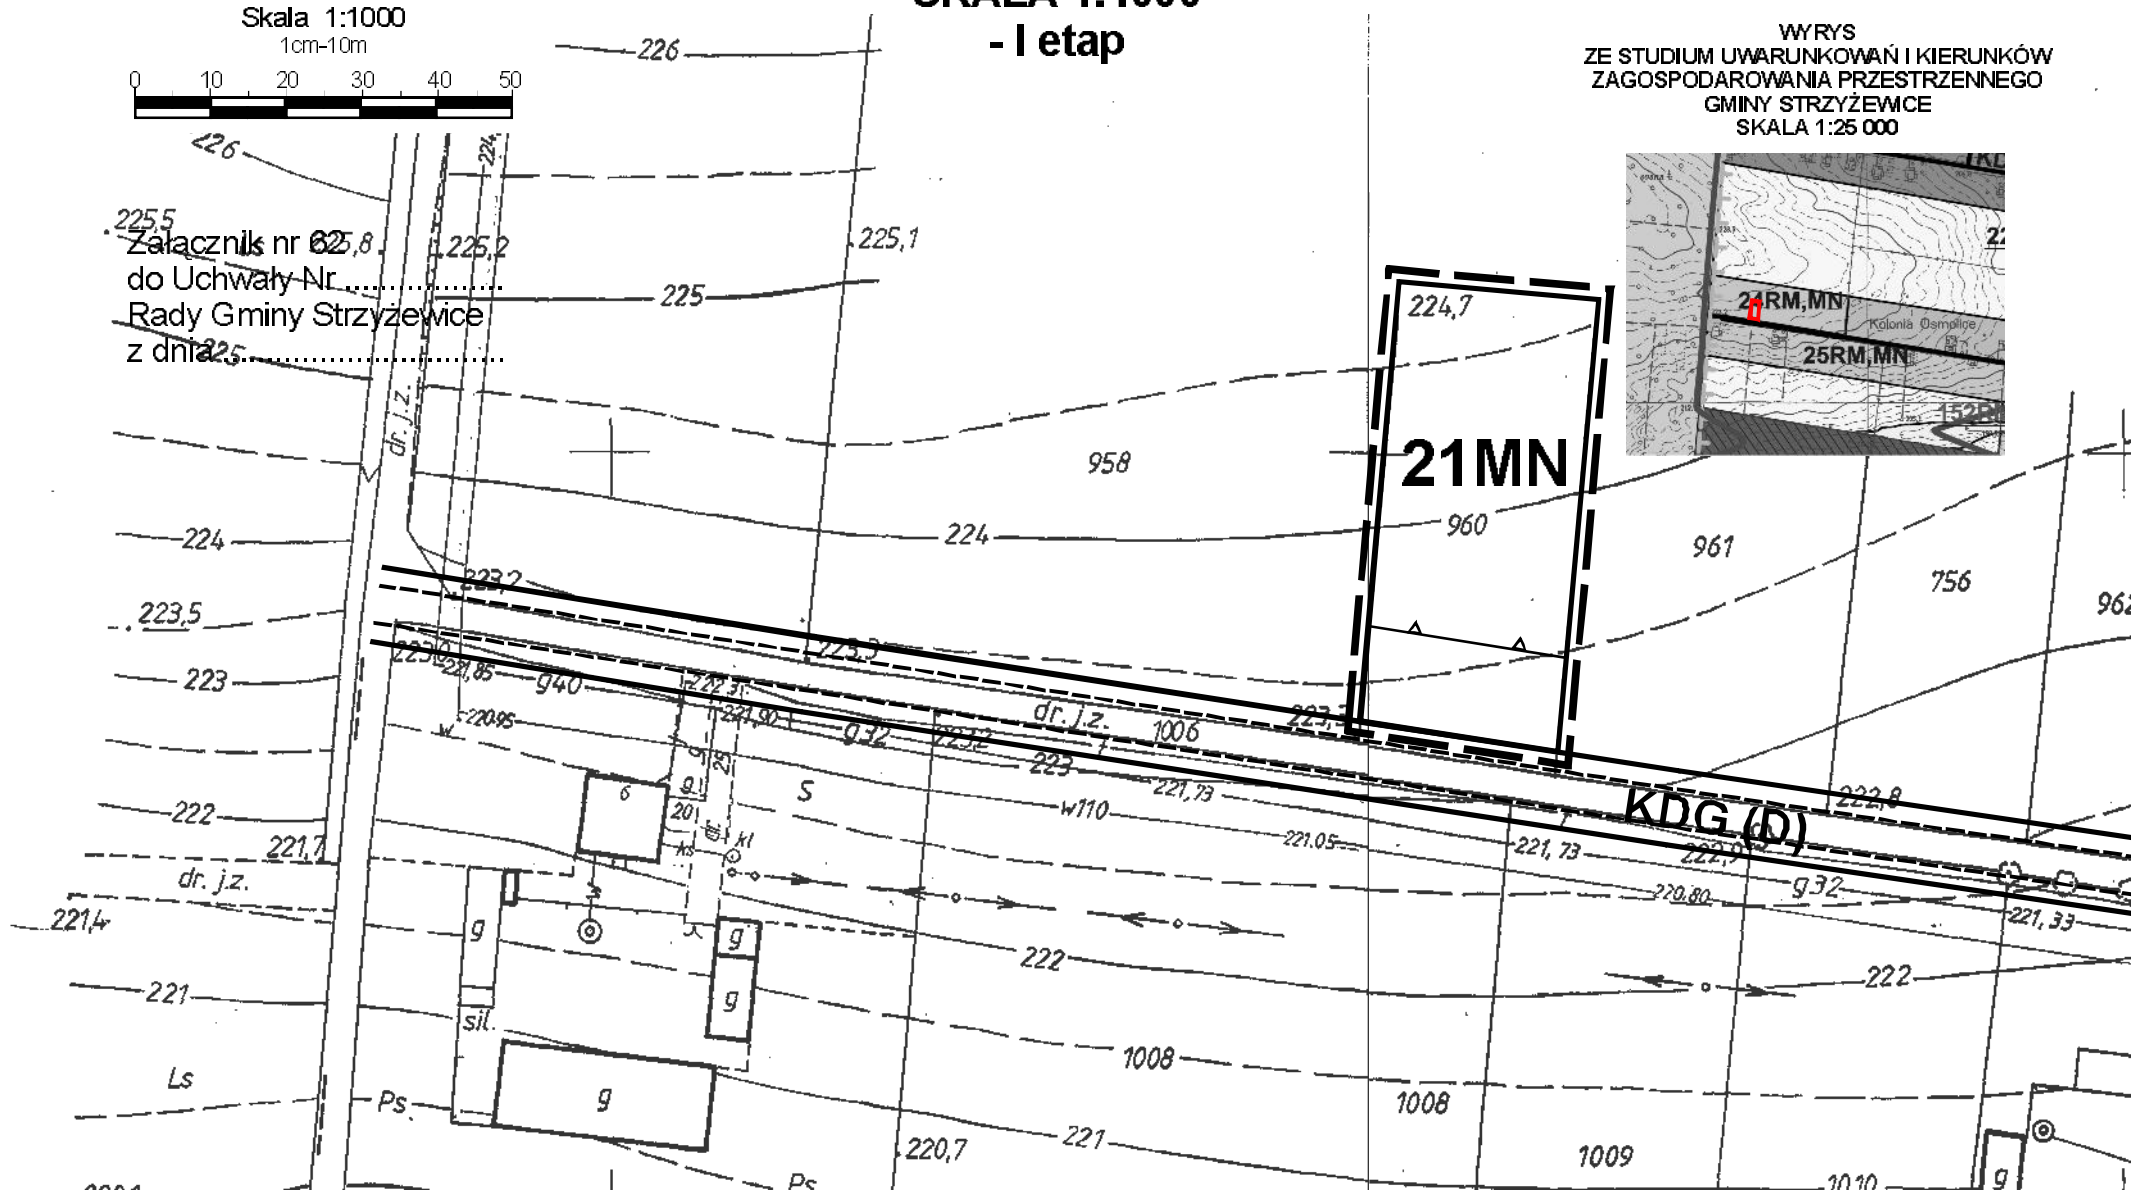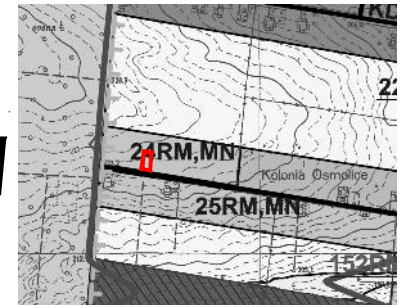

Załącznik nr 625,8
do Uchwały Nr.....
Rady Gminy Strzyżewice
z dnia 22.5.2015r.

21MN

KDG (D)