



# ZMIANY MIEJSCOWEGO PLANU ZAGOSPODAROWANIA PRZESTRZENNEGO GMINY STRYŻEWICE

## Osmolice Pierwsze

SKALA 1:1000

- I etap

Skala 1:1000  
1cm=10m

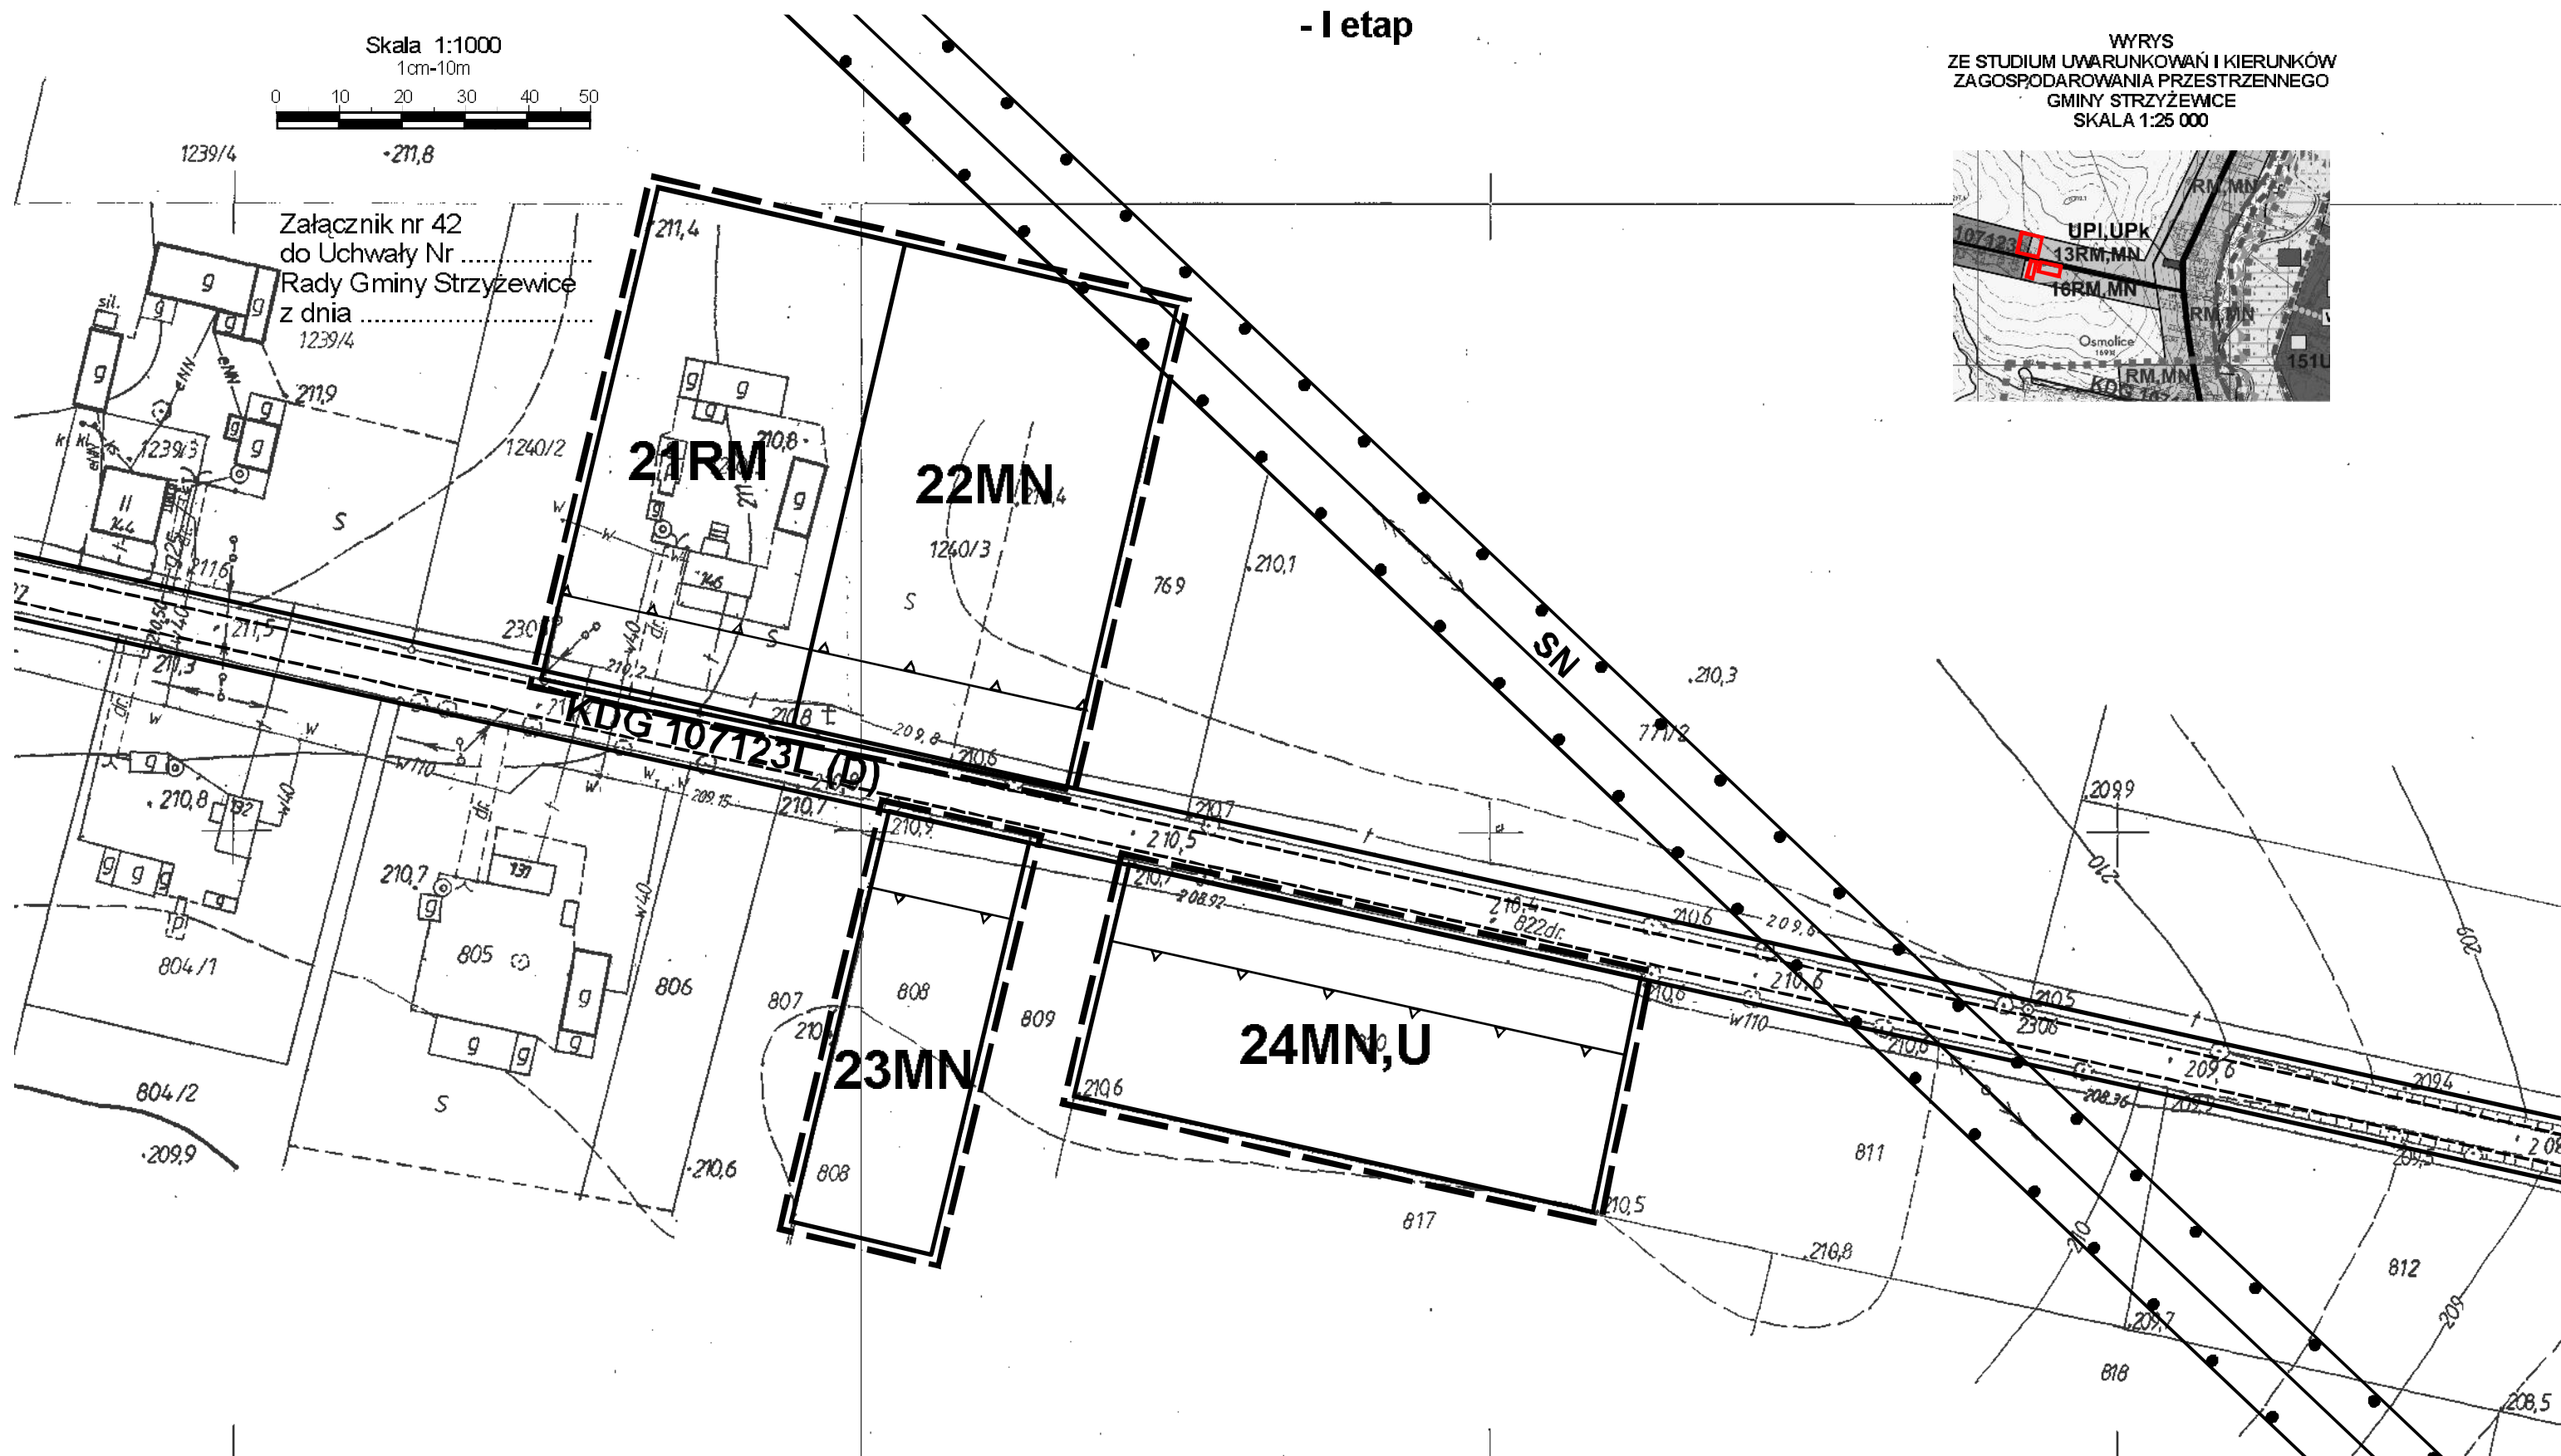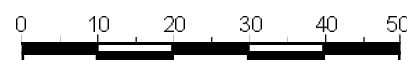

WRYIS  
ZE STUDIUM UWARUNKOWAŃ I KIERUNKÓW  
ZAGOSPODAROWANIA PRZESTRZENNEGO  
GMINY STRYŻEWICE  
SKALA 1:25 000

