


# ZMIANY MIEJSCOWEGO PLANU ZAGOSPODAROWANIA PRZESTRZENNEGO GMINY STRYŻEWICE

Borkowizna


SKALA 1:1000

- I etap

Skala 1:1000  
1cm=10m

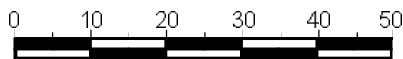

Załącznik nr 3  
do Uchwały Nr .....  
Rady Gminy Strzyżewice R  
z dnia .....

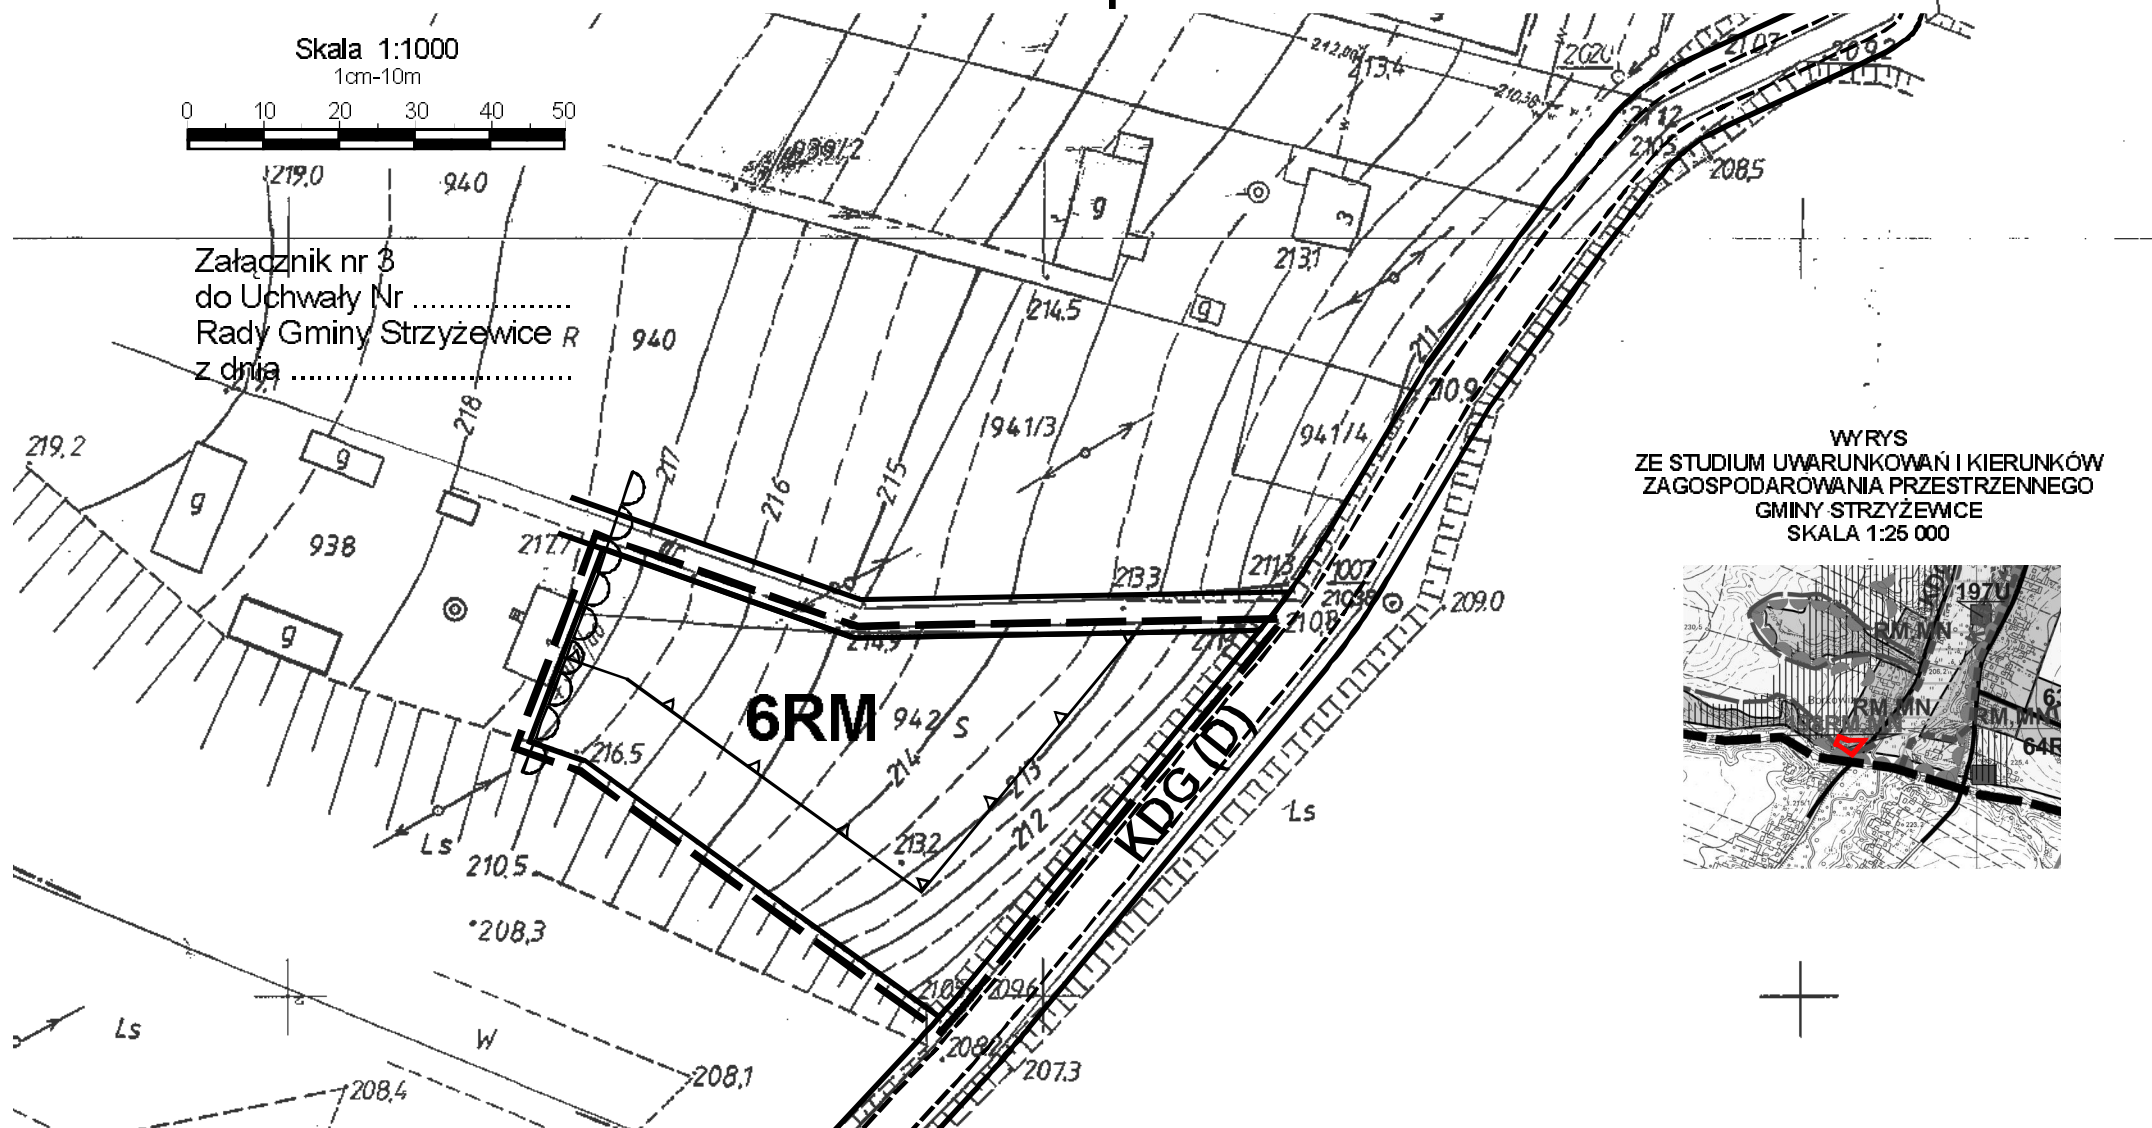

WRYŚ  
ZE STUDIUM UWARUNKOWAŃ I KIERUNKÓW  
ZAGOSPODAROWANIA PRZESTRZENNEGO  
GMINY STRYŻEWICE  
SKALA 1:25 000

