

# ZMIANY MIEJSCOWEGO PLANU ZAGOSPODAROWANIA PRZESTRZENNEGO GMINY STRYŻEWICE

## Kielczewice Maryjskie

SKALA 1:1000



- I etap

Skala 1:1000

1cm-10m



WYRYS  
ZE STUDIUM UWARUNKOWAŃ I KIERUNKÓW  
ZAGOSPODAROWANIA PRZESTRZENNEGO  
GMINY STRYŻEWICE  
SKALA 1:25 000

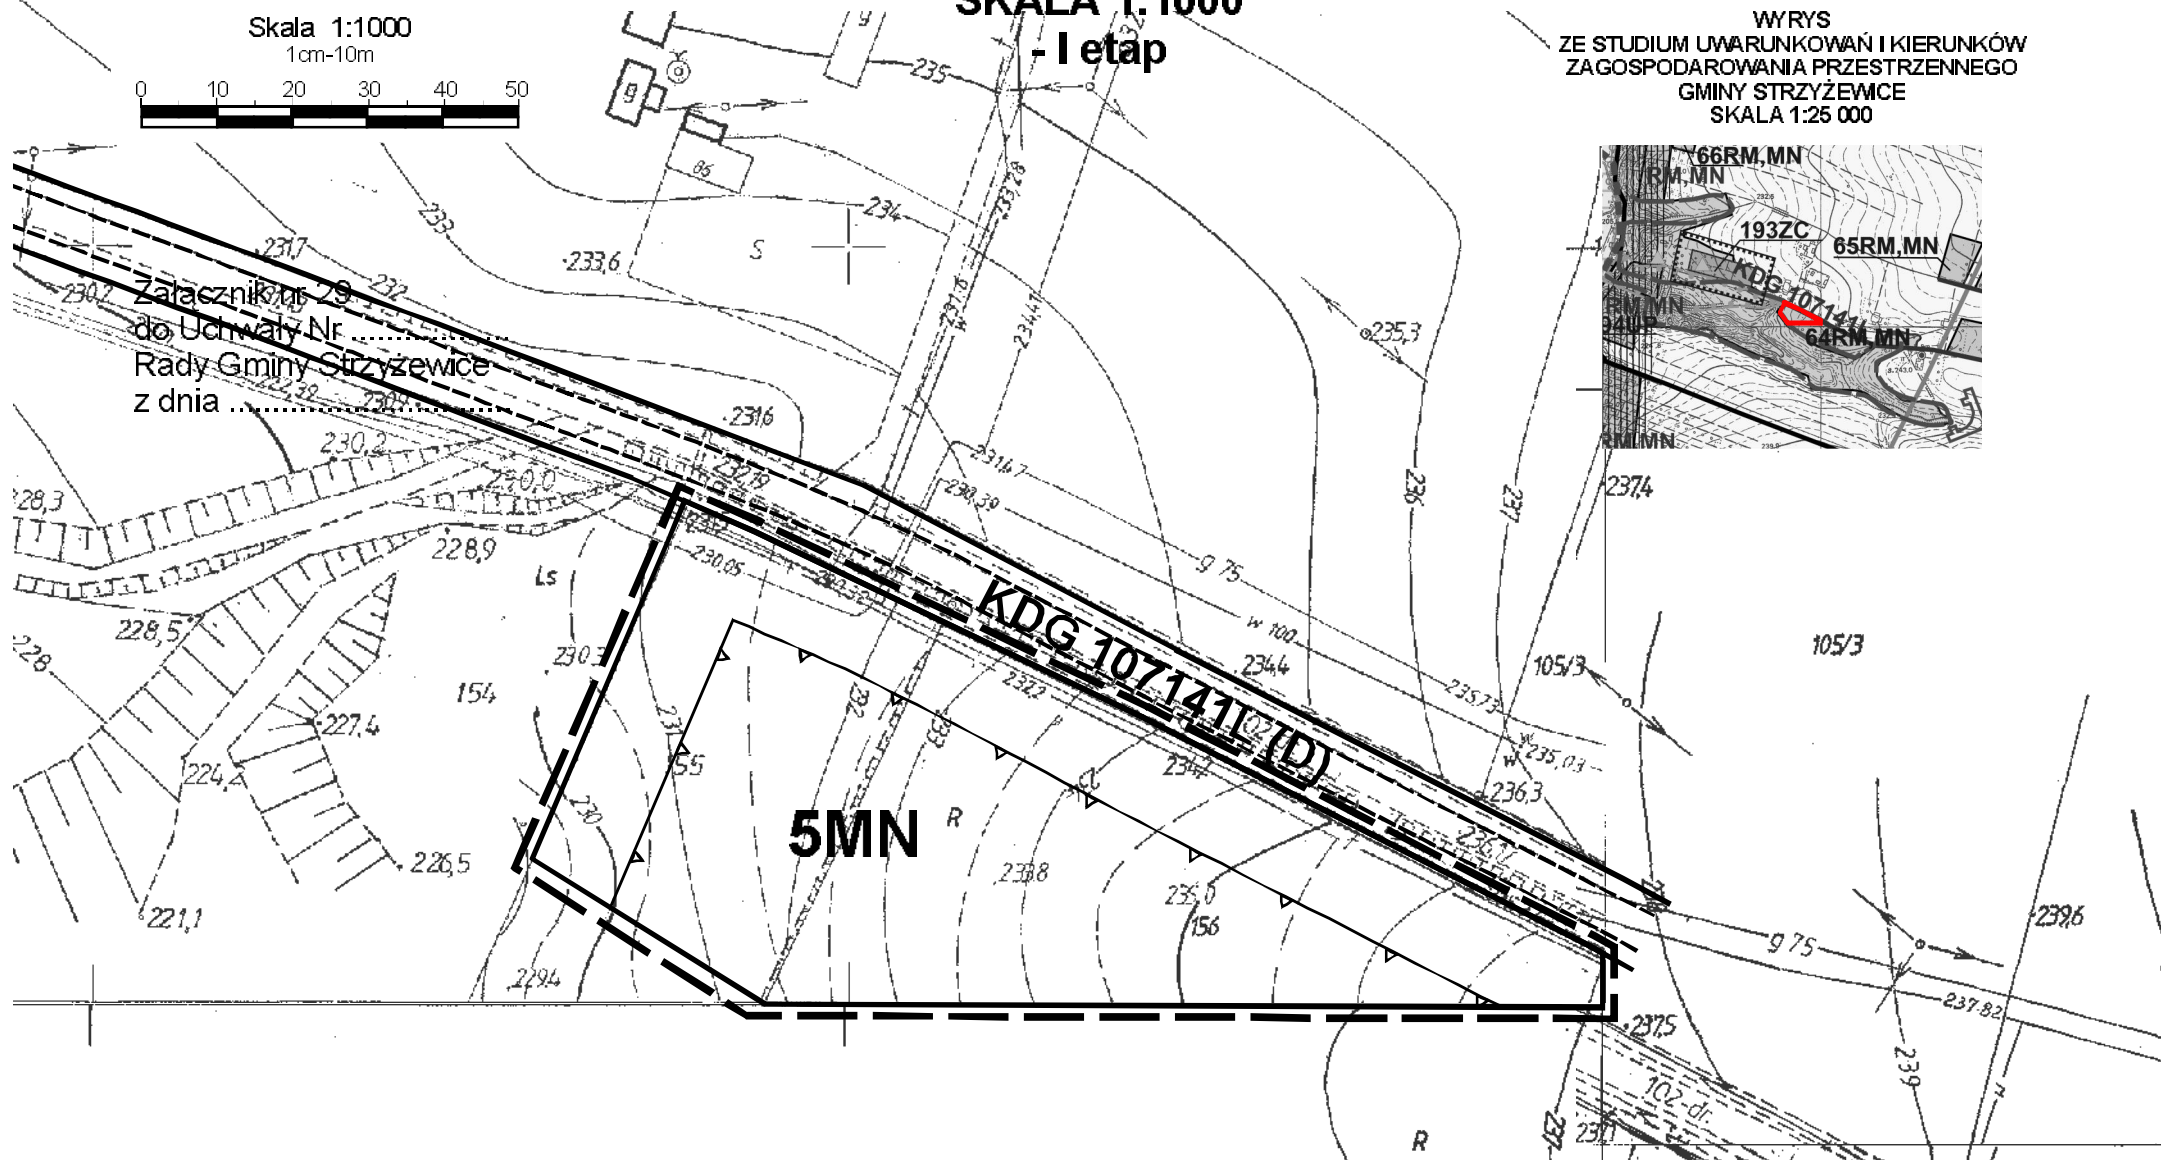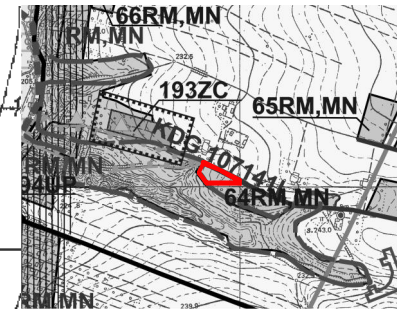

Załącznik nr 29  
do Uchwały Nr .....  
Rady Gminy Strzyżewice  
z dnia .....

KDG 107141 (D)

5MN