

# ZMIANY MIEJSCOWEGO PLANU ZAGOSPODAROWANIA PRZESTRZENNEGO GMINY STRYŻEWICE

Piotrowice

SKALA 1:1000


- I etap

Skala 1:1000

1cm=10m



Załącznik nr 72  
do Uchwały Nr .....  
Rady Gminy Strzyżewice  
z dnia .....

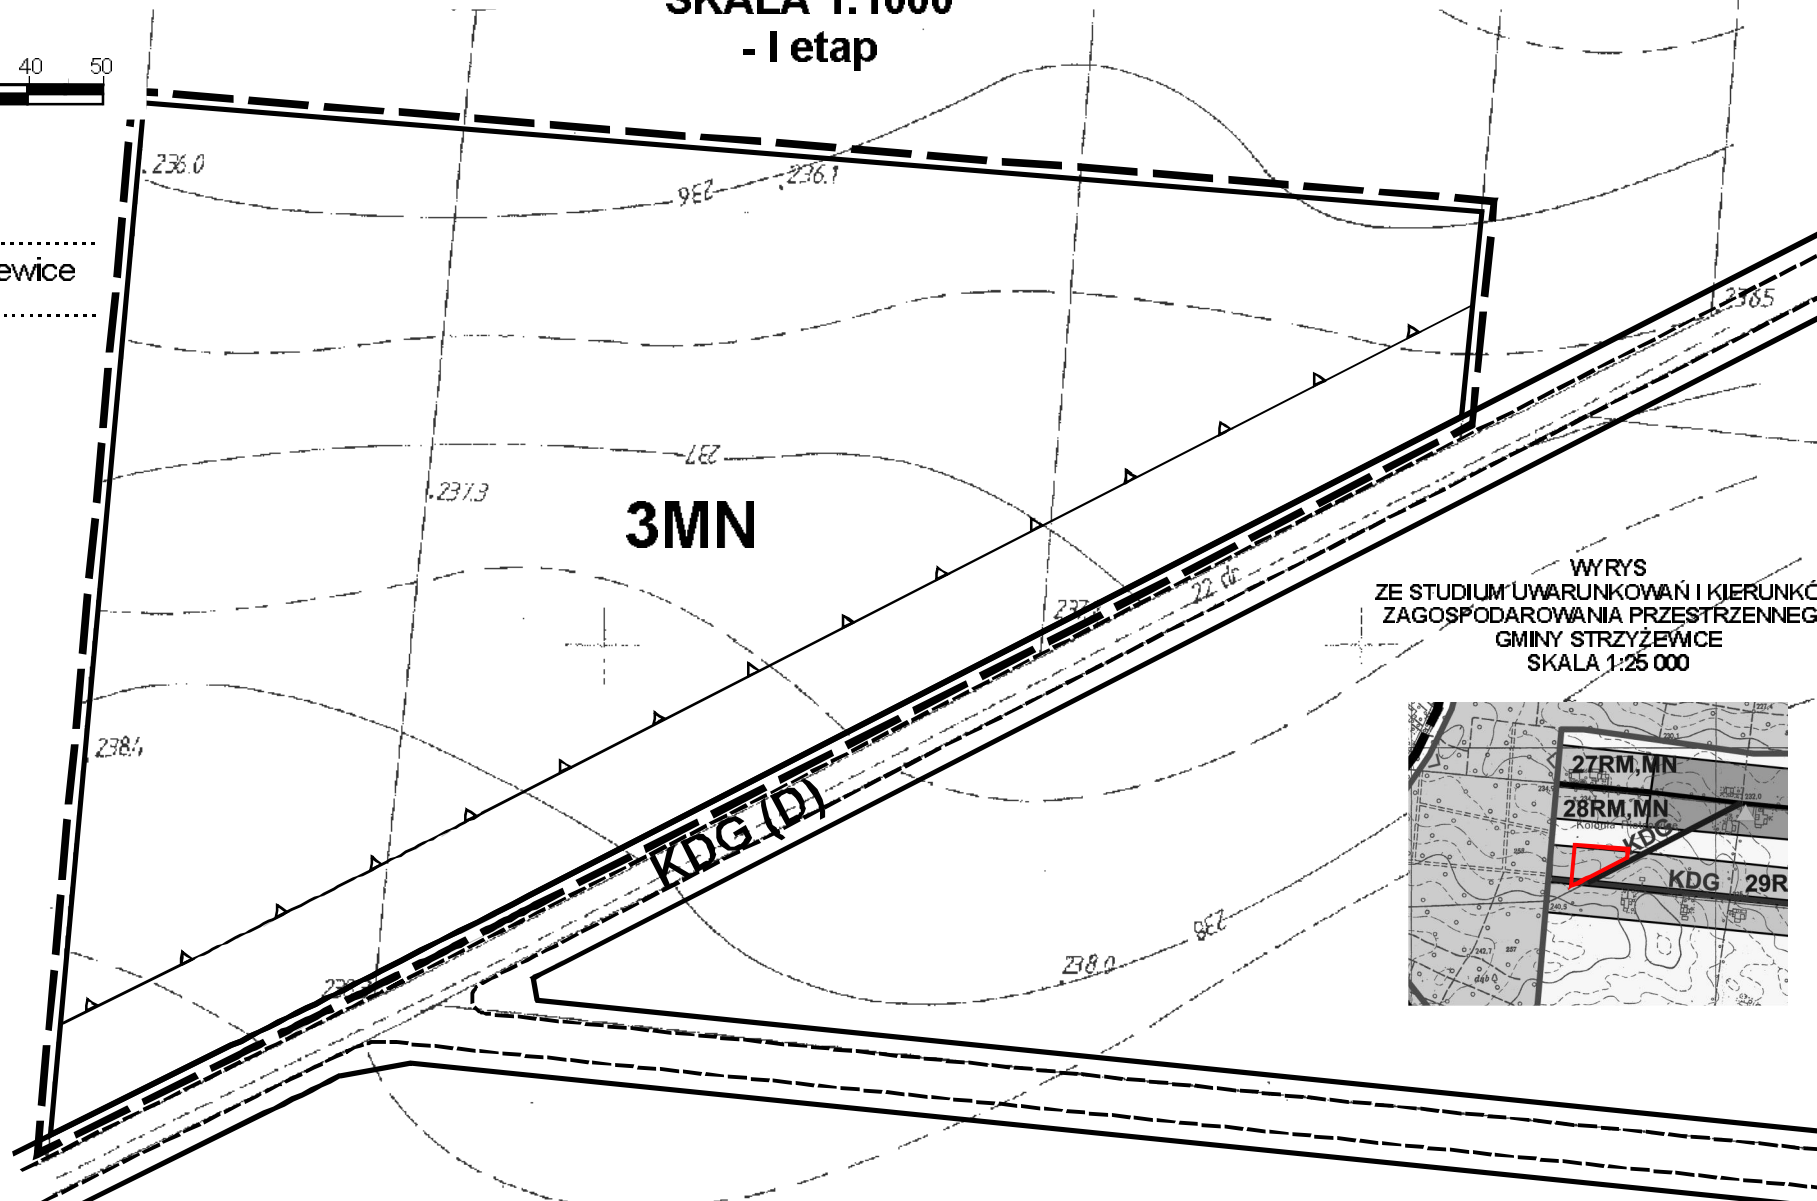

WYRYS  
ZE STUDIUM UWARUNKOWAŃ I KIERUNKÓW  
ZAGOSPODAROWANIA PRZESTRZENNEGO  
GMINY STRYŻEWICE  
SKALA 1:25 000

