


ZMIANY MIEJSCOWEGO PLANU ZAGOSPODAROWANIA, PRZESTRZENNEGO GMINY STRYŻEWICE

Żabia Wola

SKALA 1:1000

- I etap

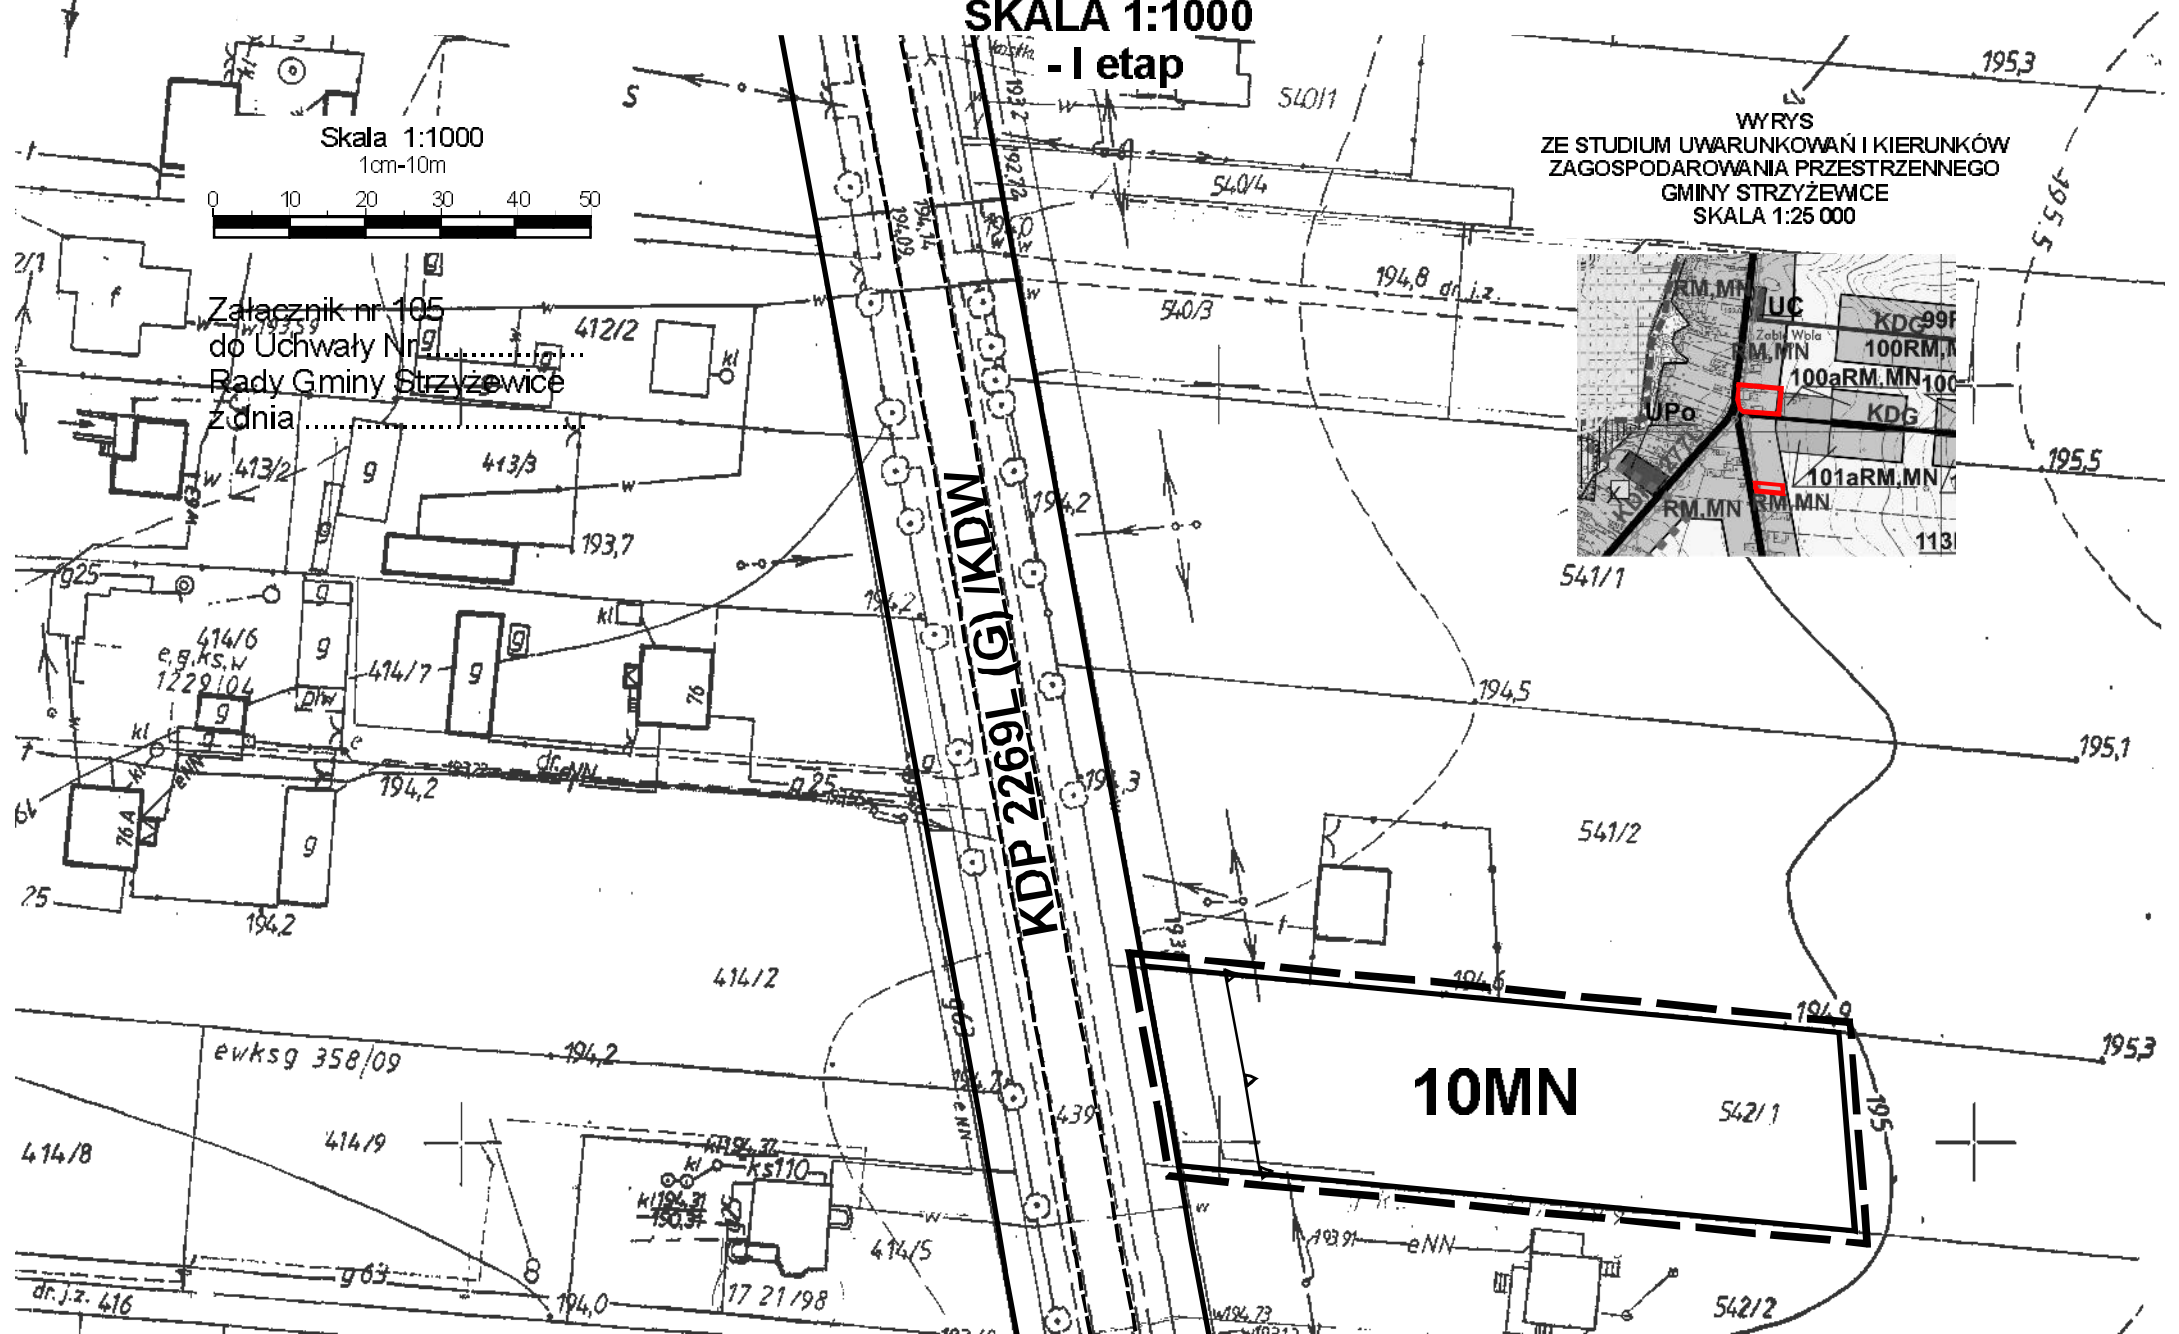

Skala 1:1000

1cm=10m



Załącznik nr 105
do Uchwały Nr 9
Rady Gminy Strzyżewice
z dnia

WYRYS
ZE STUDIUM UWARUNKOWAŃ I KIERUNKÓW
ZAGOSPODAROWANIA PRZESTRZENNEGO
GMINY STRYŻEWICE
SKALA 1:25 000

